

Московский Архитектурный Институт (МархиИ)

ПОРТФОЛИО

Архитектор
МИРФАЙЗУЛЛАЕВ ДОНИЁР





МИРФАЙЗУЛЛАЕВ ДОНИЁР САЙФУЛЛО УГЛИ

Гражданство: Узбекистан

Образование: Высшее

Дата рождения: 17.07.1995

Образование

Московский Архитектурный Институт (Государственная академия)

Кафедра : Архитектура промышленных зданий и сооружений

2018-2023 г. Очная форма обучения

Компьютерные навыки

ArchiCAD

Twinmotion.

Lumion


3D Max

Revit


AutoCAD

Photoshop


1. МУСОРΟΣЖИГАТЕЛЬНЫЙ ЗАВОД В Г.ТАШКЕНТ

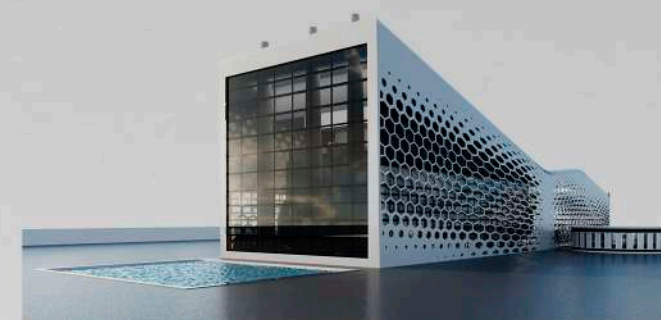

2. ЖЕЛЕЗНОДОРОЖНЫЙ ВОКЗАЛ В Г.БУХАРА

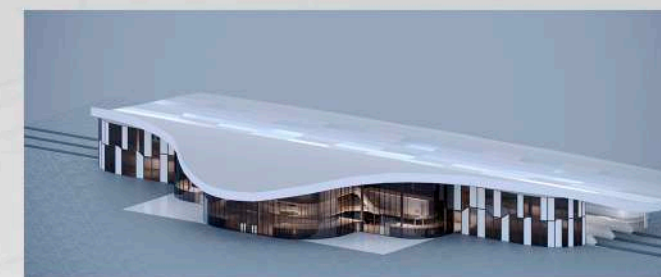

3. ЦЕНТР ОБРАБОТКИ ДАННЫХ В Г.ЗОМИН

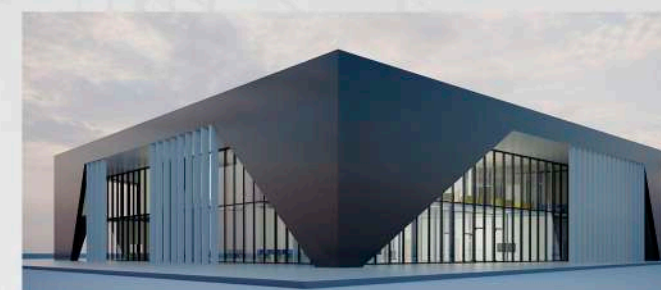




4. ДИПЛОМНАЯ РАБОТА. ТЕКСТИЛЬНЫЙ КОМБИНАТ В Г.НАМАНГАН



5. ПРОЕКТ ЖИЛОГО РАЙОНА В "СОКОЛЬНИКАХ"




1. МУСОРОСЖИГАТЕЛЬНЫЙ ЗАВОД В Г.ТАШКЕНТ

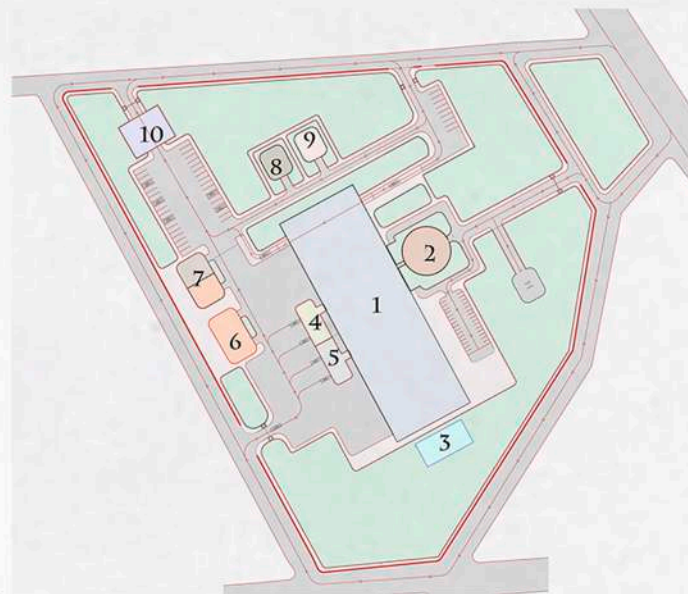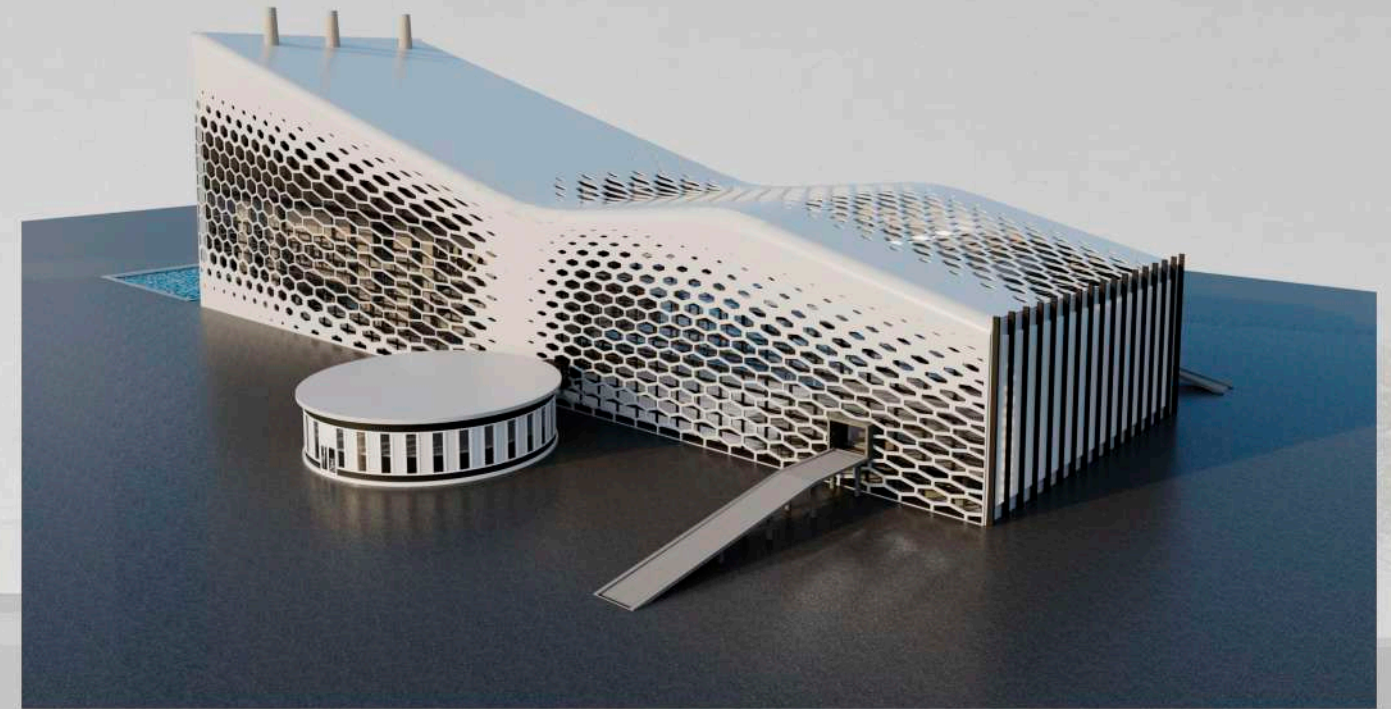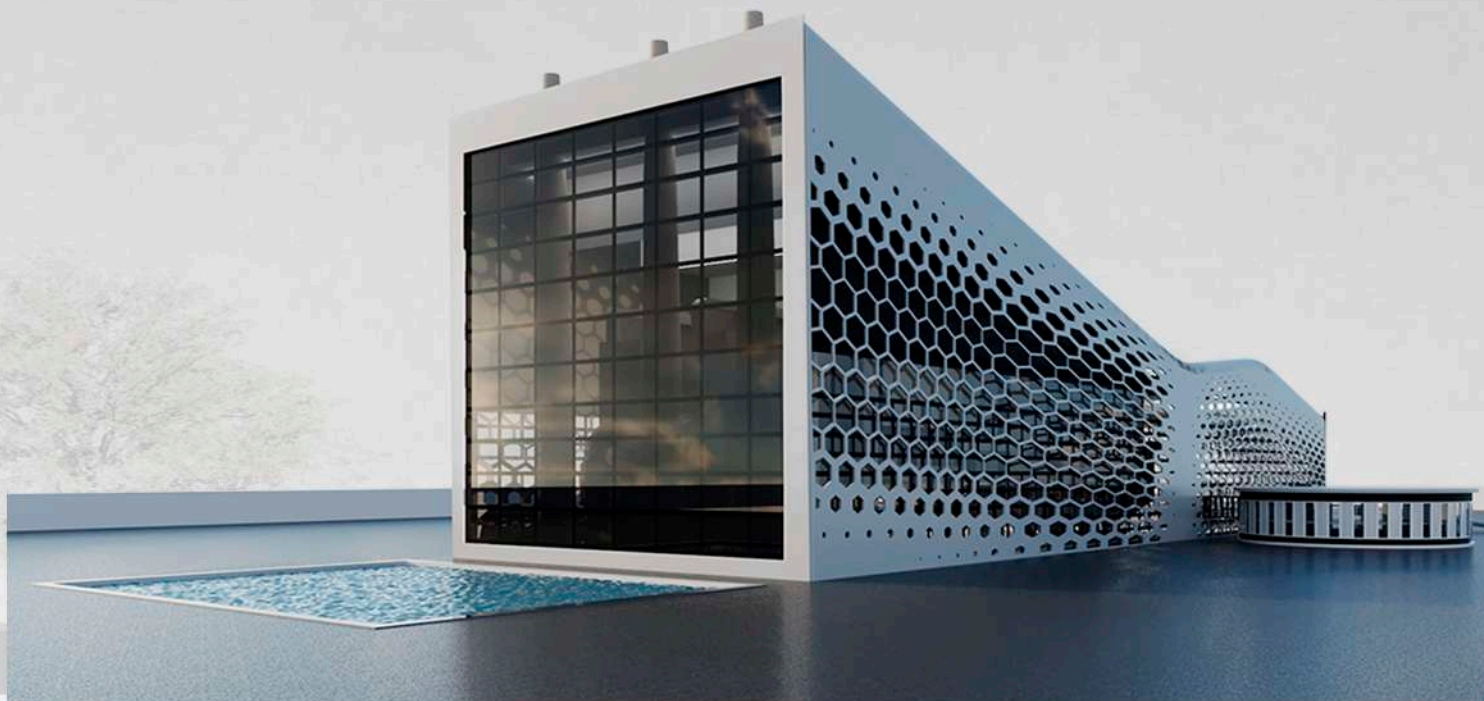

- | | |
|--------------------------------------|----------|
| 1. ГЛАВНЫЙ КОРПУС | 12200 М2 |
| 2. АБК | 1075 М2 |
| 3. БАССЕЙН | 800 М2 |
| 4. СКЛАД ДЛЯ ОТСОРТИРОВАННЫХ ОТХОДОВ | 550М2 |
| 5. СКЛАД ДЛЯ ВРЕМ ХРАНЕНИЯ ШЛАКА | 550 М2 |
| 6. ГАРАЖ | 930 М2 |
| 7. МАТЕРИАЛЬНЫЙ СКЛАД | 930 М2 |
| 8. РЕМОНТНЫЙ МАСТЕРСКОЙ | 450 М2 |
| 9. СКЛАД ЛДЯ ТОПЛИВО | 450 М2 |
| 10. МОЙКА ДЛЯ СПЕЦ МАШИН | 1000 М2 |

ГЕНЕРАЛЬНЫЙ ПЛАН М1-2000

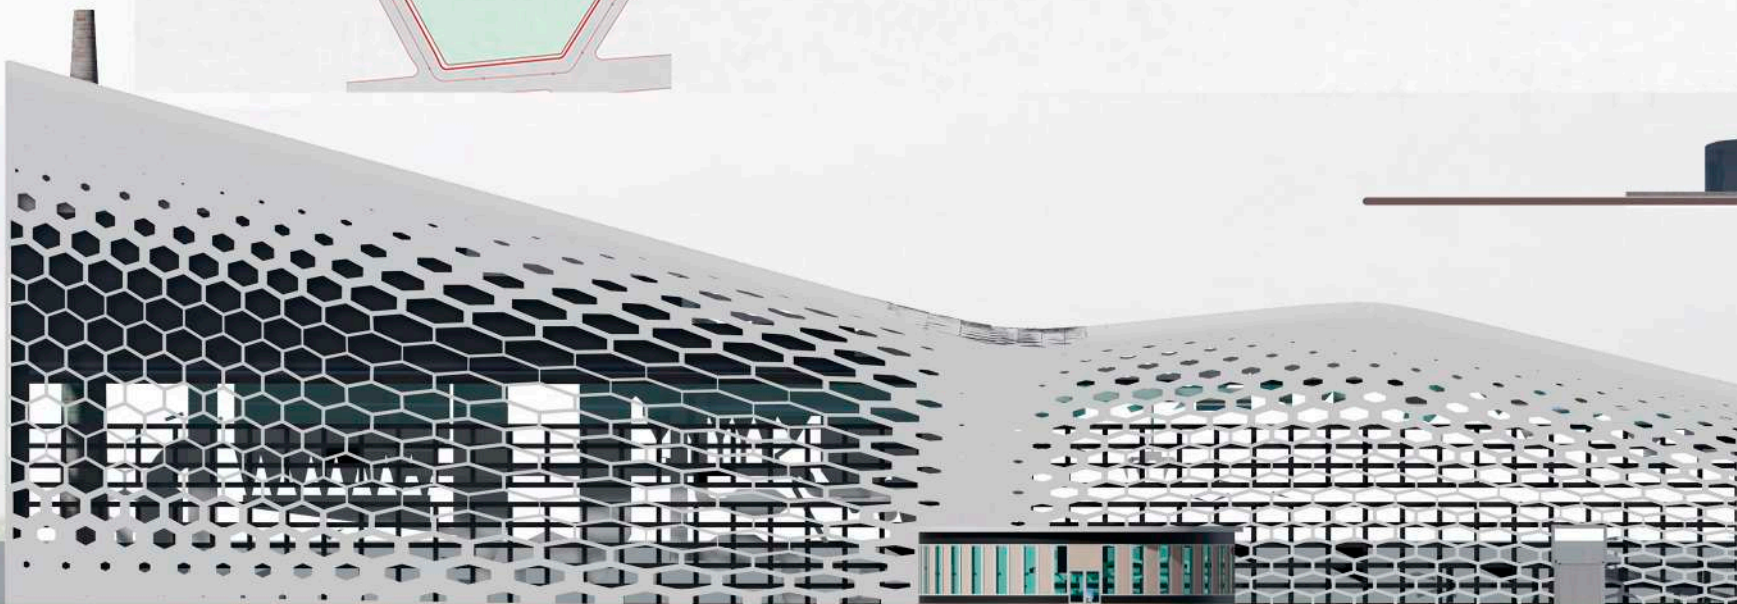

1. МУСОРОСЖИГАТЕЛЬНЫЙ ЗАВОД В Г.ТАШКЕНТ

СХЕМА ФУНКЦИОНАЛЬНОГО ЗОНИРОВАНИЯ



ТРАНСПОРТНАЯ СХЕМА М1-3000



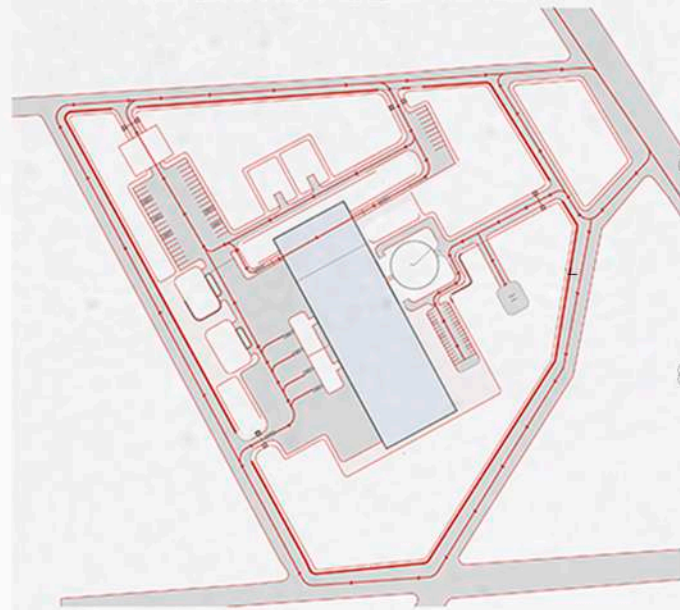



СХЕМА БЛАГОУСТРОЙСТВО

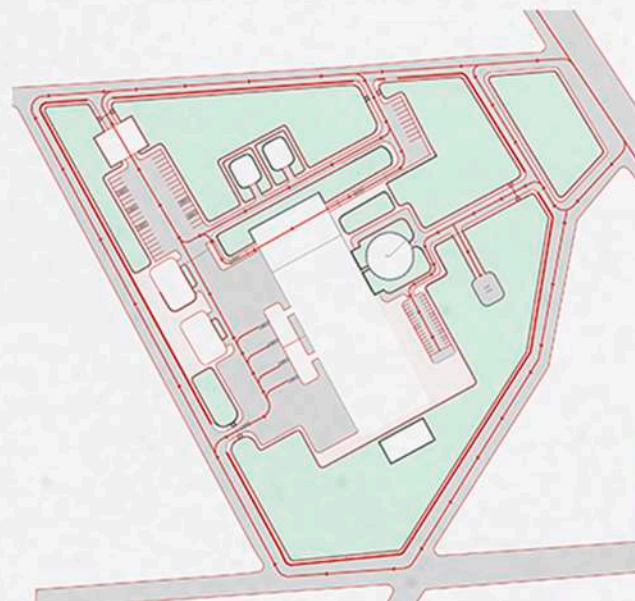

ПЛАН 2-ГО ЭТАЖА

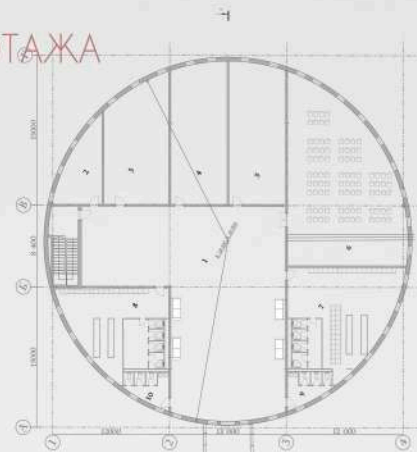


ПЛАН НА ОТМЕТКЕ 4.500 М1-400

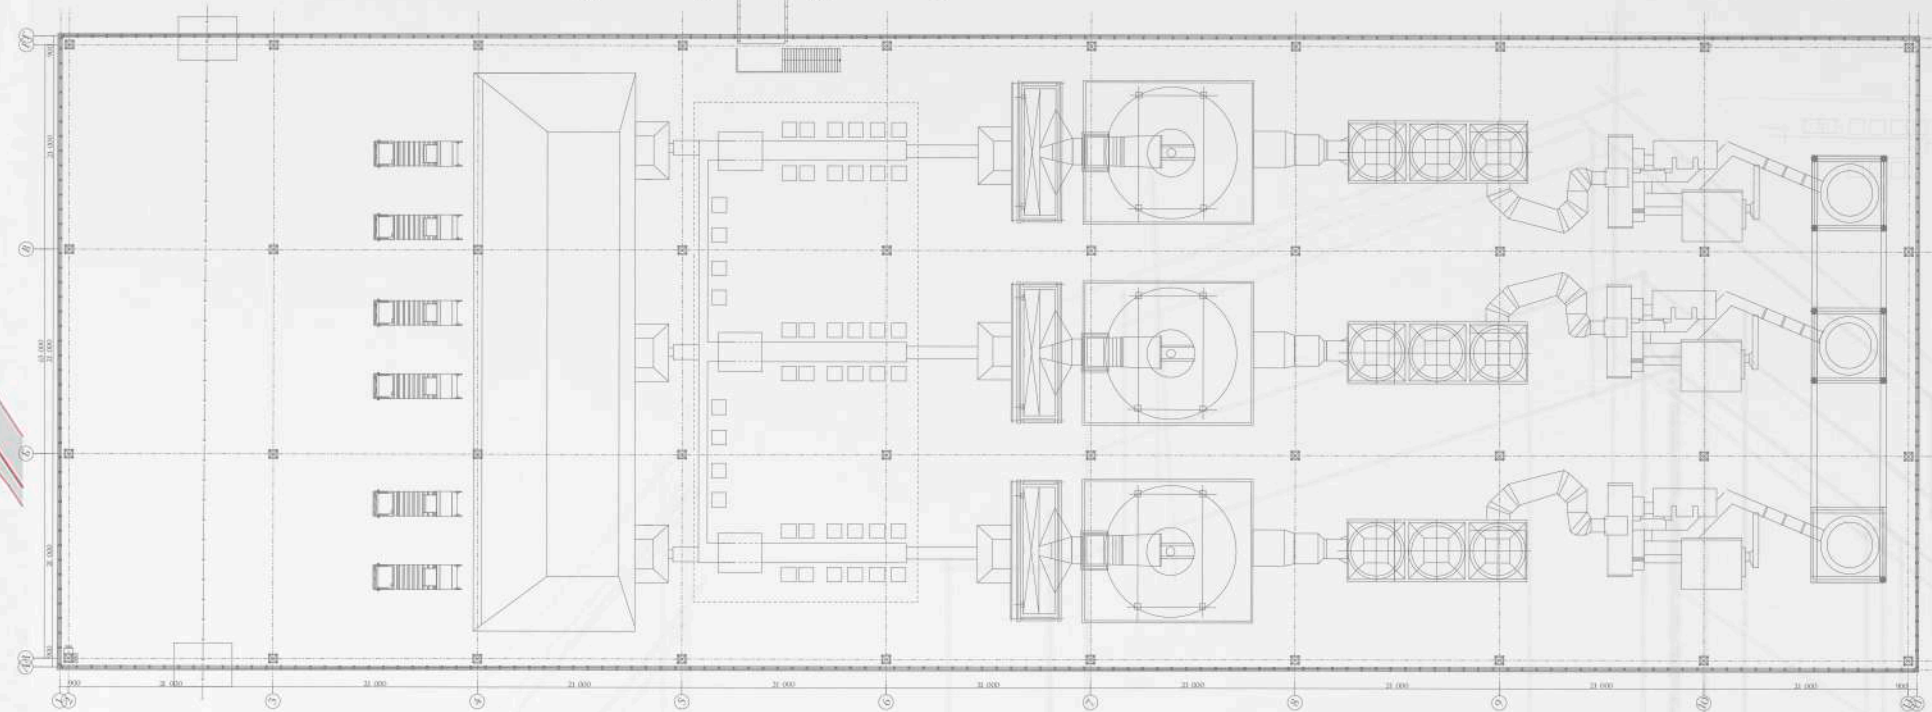

АДМИНИСТРАТИВНО-БЫТОВОЙ КОМПЛЕКС 2-ЭТАЖ

- 1. ВЕСТИБУЛЬ
- 2. КАБИНЕТ ИНЖЕНЕРА
- 3. КАБИНЕТ ДИРЕКТОРА
- 4. КАБИНЕТ БУХГАЛТЕРА
- 5. ОТДЕЛ ПЛАНИРОВКИ
- 6. КОНФЕРЕНС ЗАЛ
- 7. РАЗДЕВАЛКА М
- 8. РАЗДЕВАЛКА Ж
- 9. С/У М
- 10. С/У Ж

ПЛАН 1-ГО ЭТАЖА

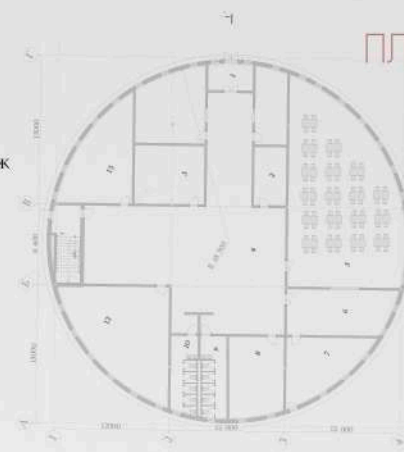

РАЗРЕЗ 1-1



МУСОРОСЖИГАТЕЛЬНЫЙ ЗАВОД



СИТУАЦИОННАЯ СХЕМА

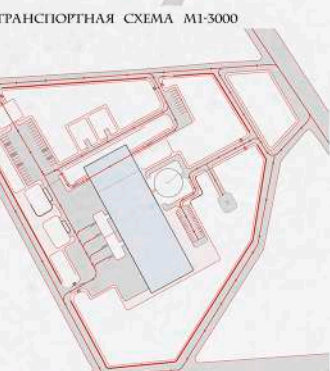


СХЕМА ФУНКЦИОНАЛЬНОГО ЗОНИРОВАНИЯ



1. ГЛАВНЫЙ КОРПУС 12200 М2
2. ЛБК 1075 М2
3. БАССЕЙН 800 М2
4. СКЛАД ДЛЯ ОТСОРТИРОВАННЫХ ОТХОДОВ 550М2
5. СКЛАД ДЛЯ ВРЕМ ХРАНЕНИЯ ШЛАКА 550 М2
6. ГАРАЖ 950 М2
7. МАТЕРИАЛЬНЫЙ СКЛАД 950 М2
8. РЕМОНТНЫЙ МАСТЕРСКОЙ 450 М2
9. СКЛАД ДЛЯ ТОПЛИВО 450 М2
10. МОЙКА ДЛЯ СПЕЦ МАШИН 1000 М2

ГЕНЕРАЛЬНЫЙ ПЛАН М1-2000



ТРАНСПОРТНАЯ СХЕМА М1-3000

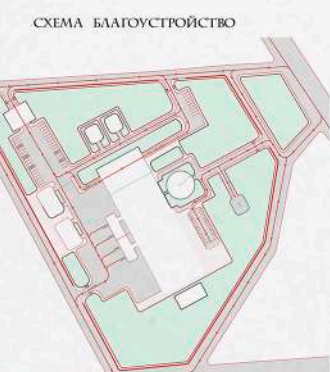


СХЕМА БЛАГОУСТРОЙСТВА




ФОТО С МЕСТО




ЭКСПЛИКАЦИЯ ЛБК 2-ЭТАЖ

1. ВЕСТИБЮЛЬ
2. КАБИНЕТ ИНЖЕНЕРА
3. КАБИНЕТ ДИРЕКТОРА
4. КАБИНЕТ БУХГАЛТЕРА
5. ОТДЕЛ ПЛАНИРОВКИ
6. КОНФЕРЕНС ЗАЛ
7. РАЗДЕВАЛКА М
8. РАЗДЕВАЛКА Ж
9. С/У М
10. С/У Ж


ПЛАН ЛБК НА ОТМЕТКЕ 4000 М1-400

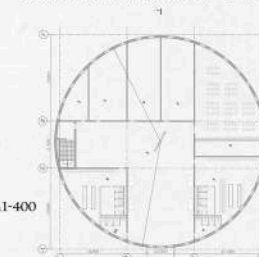

ПЛАН ЛБК НА ОТМЕТКЕ 0000 М1-400

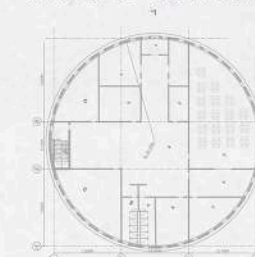


ПЛАН ГЛАВНОГО КОРПУСА НА ОТМЕТКЕ 4500 М1-400

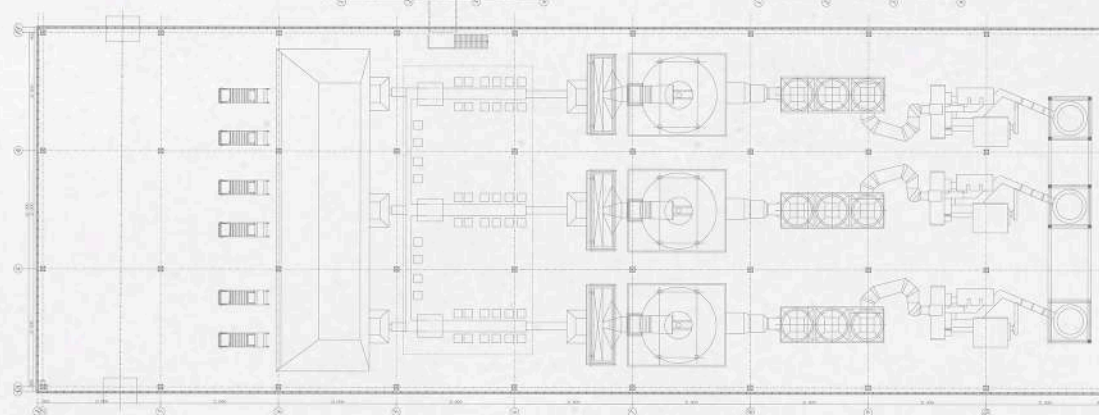

ЭКСПЛИКАЦИЯ ЛБК 1-ЭТАЖ

1. ТАМБУР
2. КОМНАТА ОХРАНЫ
3. ГАРДЕРОБНАЯ
4. ПЕРЕГОВОРНАЯ
5. КАДОВАЯ
6. ВЕСТИБЮЛЬ
7. СТОЛОВАЯ
8. КУХНЯ
9. СКЛАД
10. ПРАЧЕЧНАЯ
11. С/У М
12. С/У Ж
13. ВРЕМЕННЫЙ ПУНКТ ПРЕБЫВАНИЯ БОЛЬНЫХ
14. КОМНАТА ВРАЧА


3Д ВИД

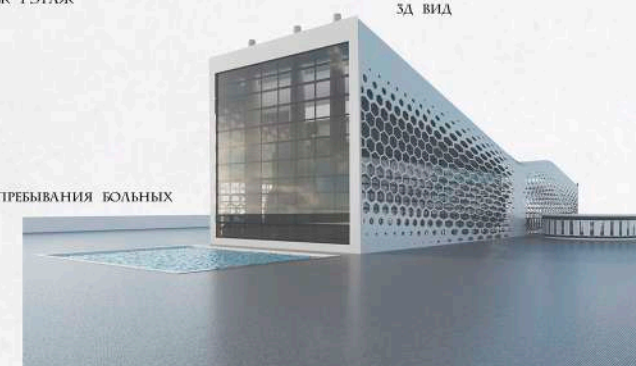


3Д ВИД



ГРАФИКА

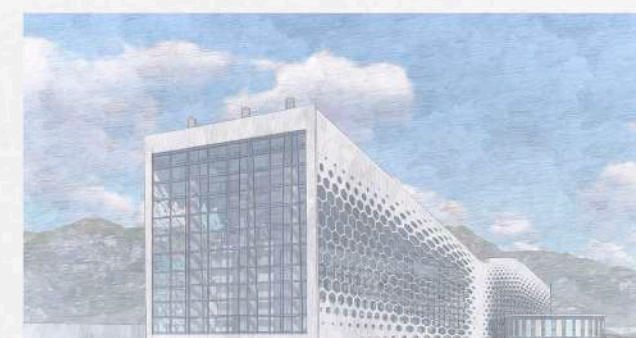





ПРОДОЛЬНЫЙ РАЗРЕЗ М1-400

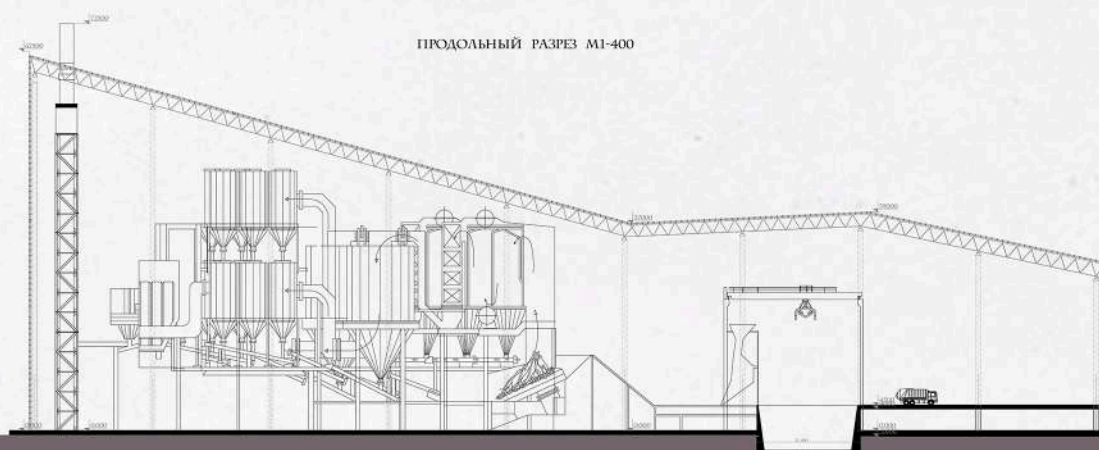

ЮЖНЫЙ ФАСАД М1-400



2. ЖЕЛЕЗНОДОРОЖНЫЙ ВОКЗАЛ В Г.БУХАРА

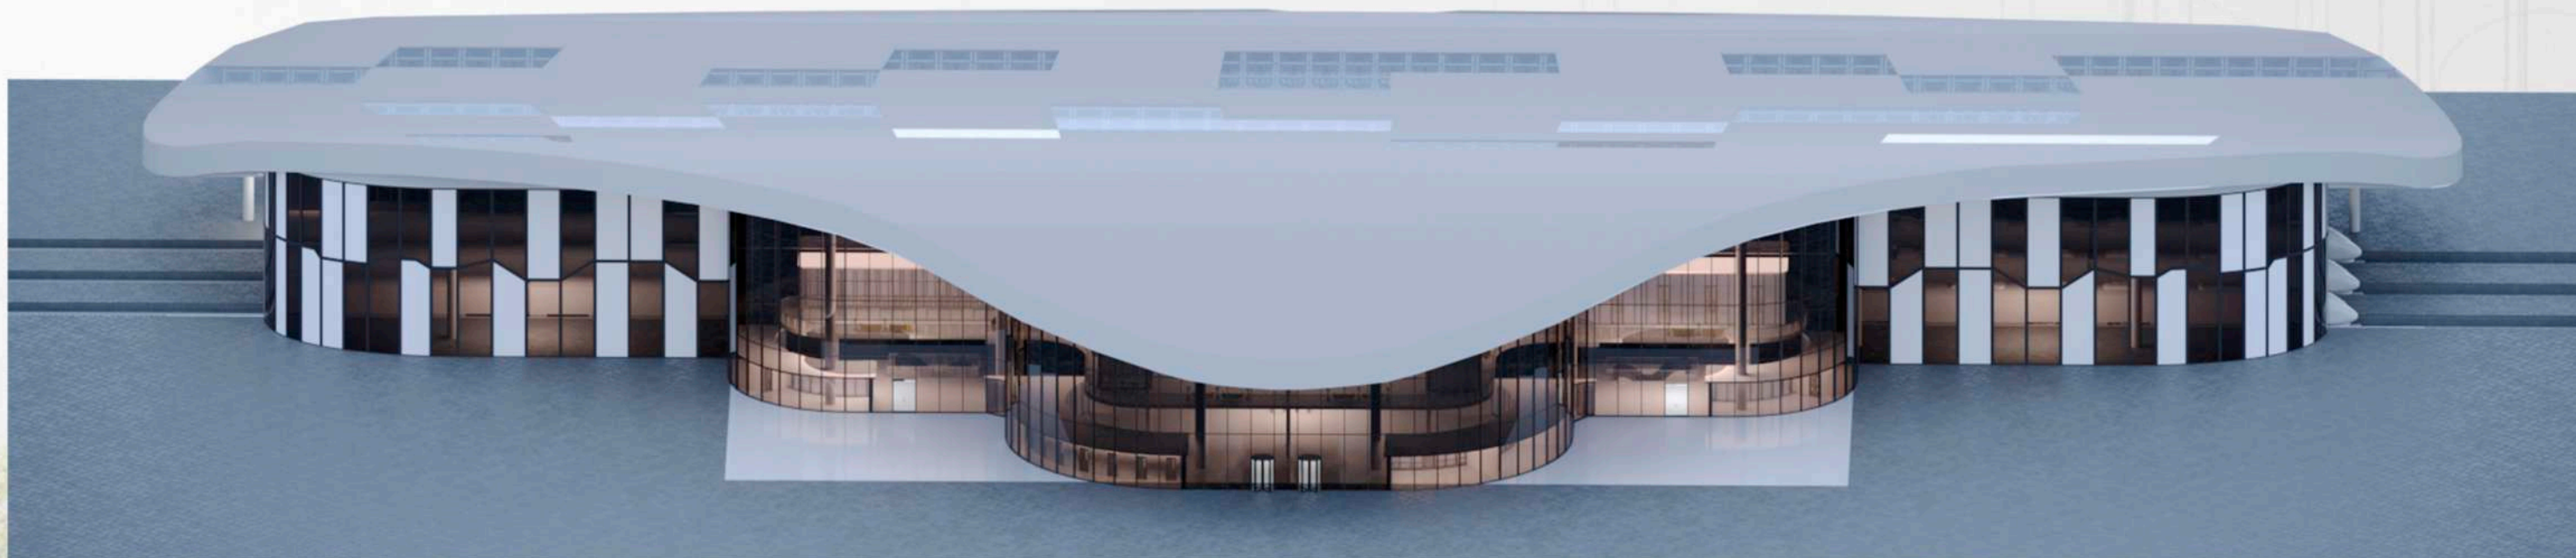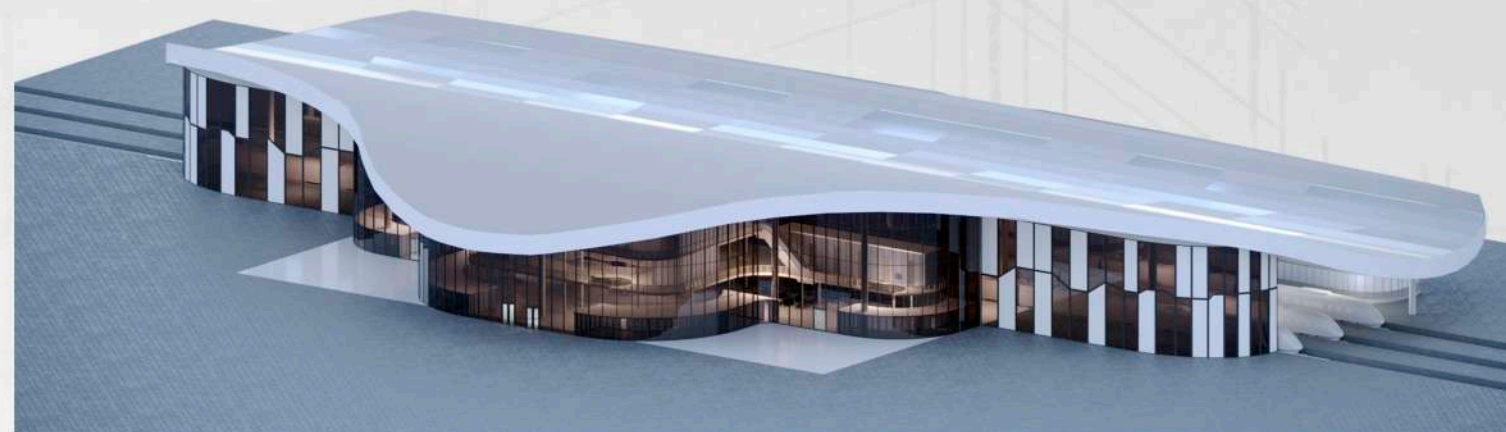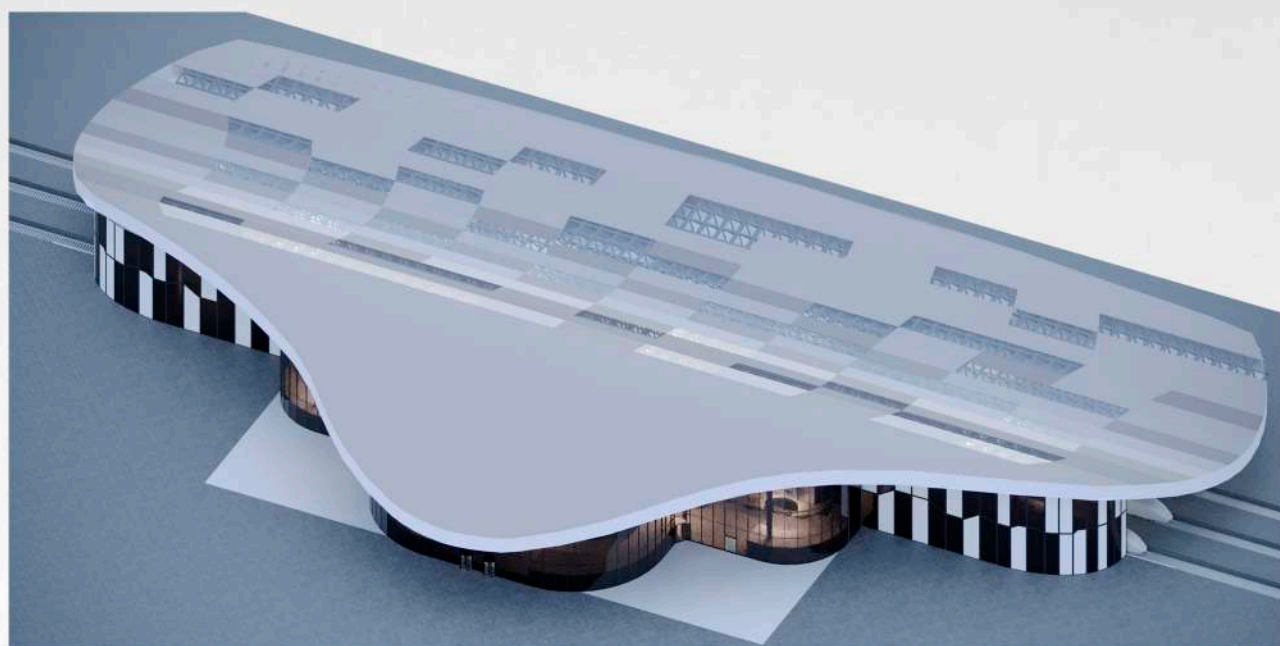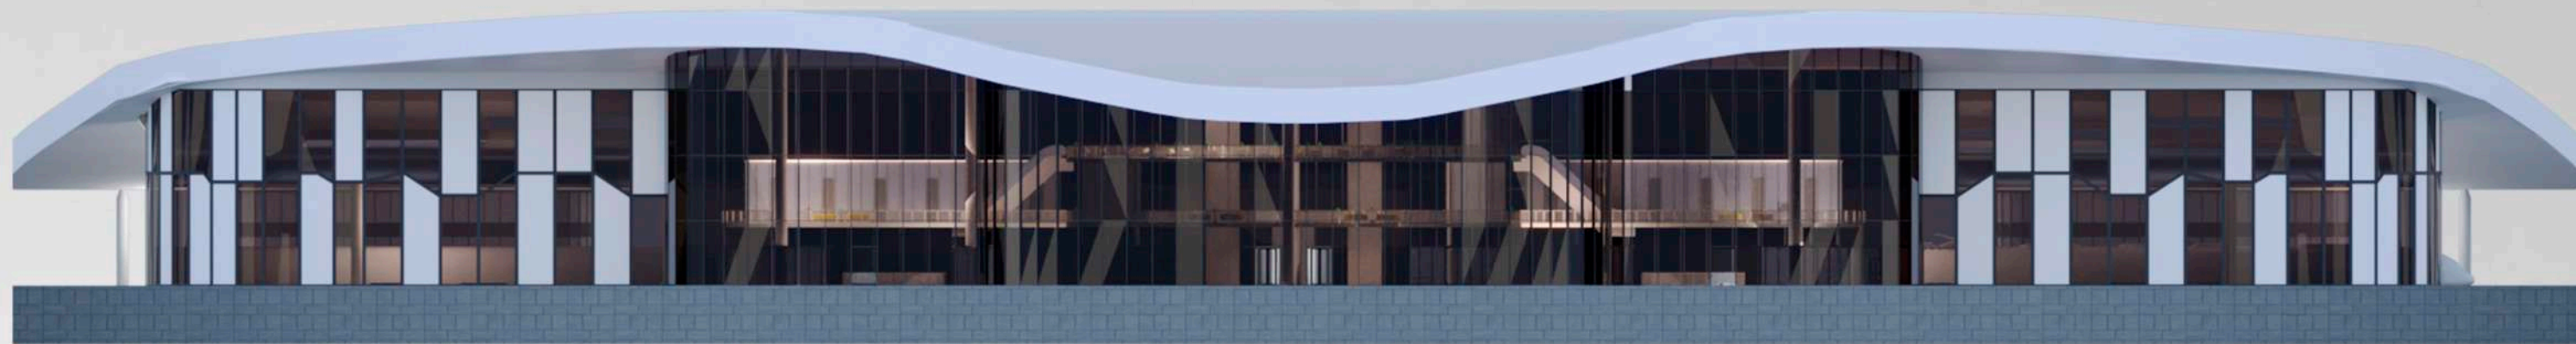

2. ЖЕЛЕЗНОДОРОЖНЫЙ ВОКЗАЛ В Г.БУХАРА



СИТУАЦИОННЫЙ ПЛАН



ОПОРНЫЙ ПЛАН



СХЕМА ФУНКЦИОНАЛЬНОГО ЗОНИРОВАНИЕ М1-2000





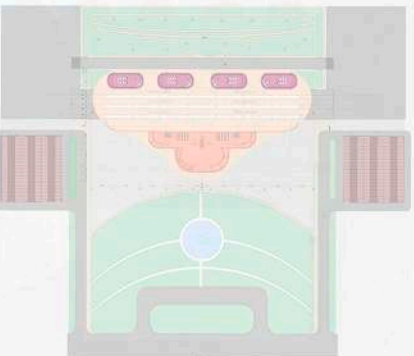





СХЕМА ДВИЖЕНИЯ ТРАНСПОРТА И ПЕШЕХОДОВ М1-2000

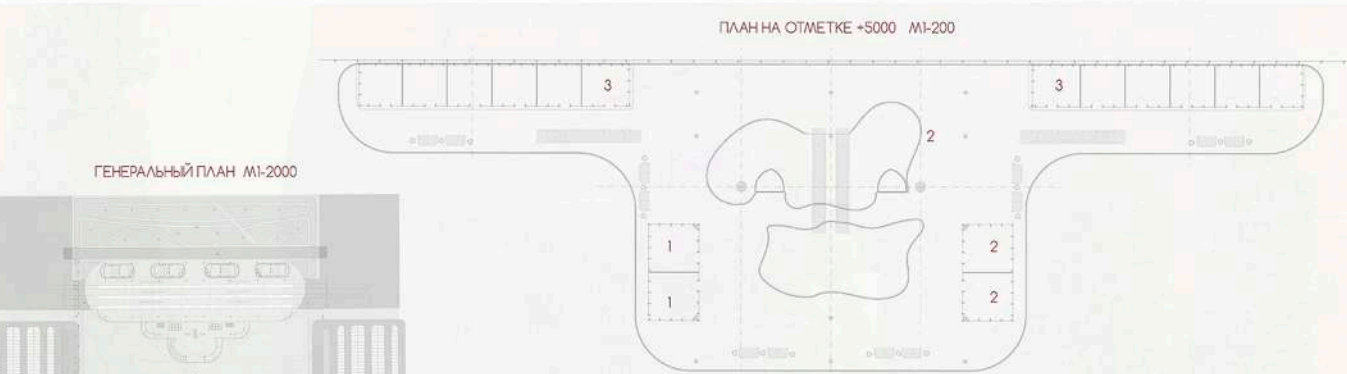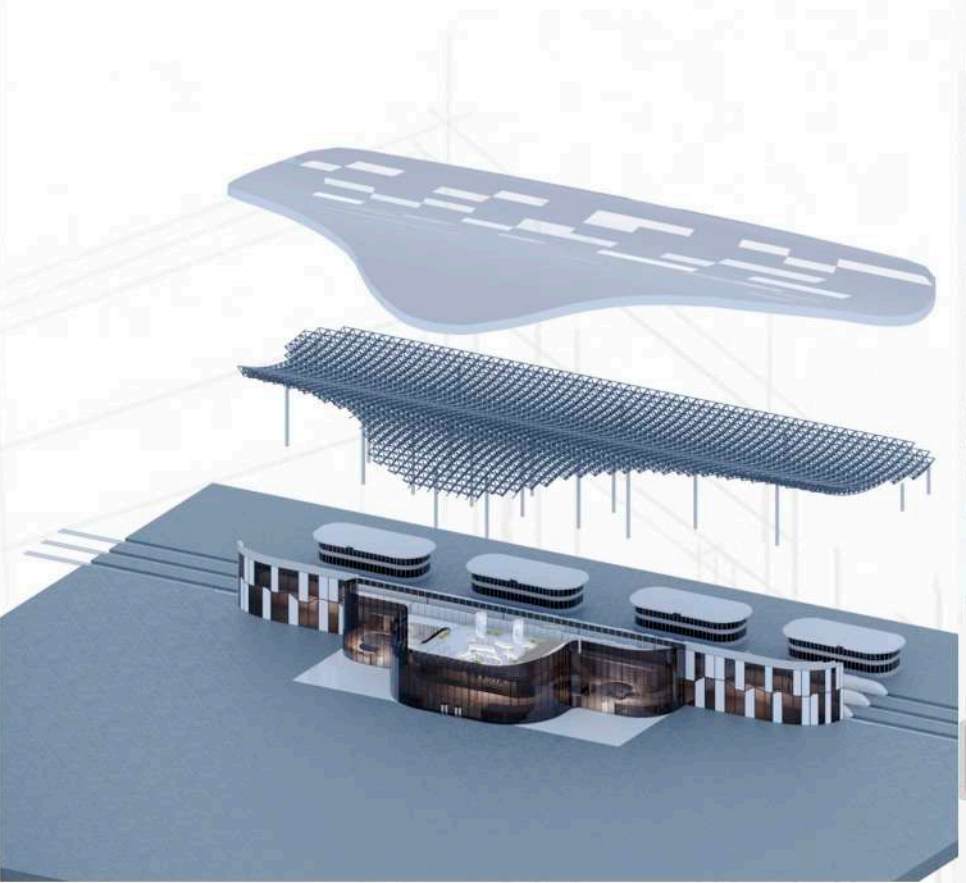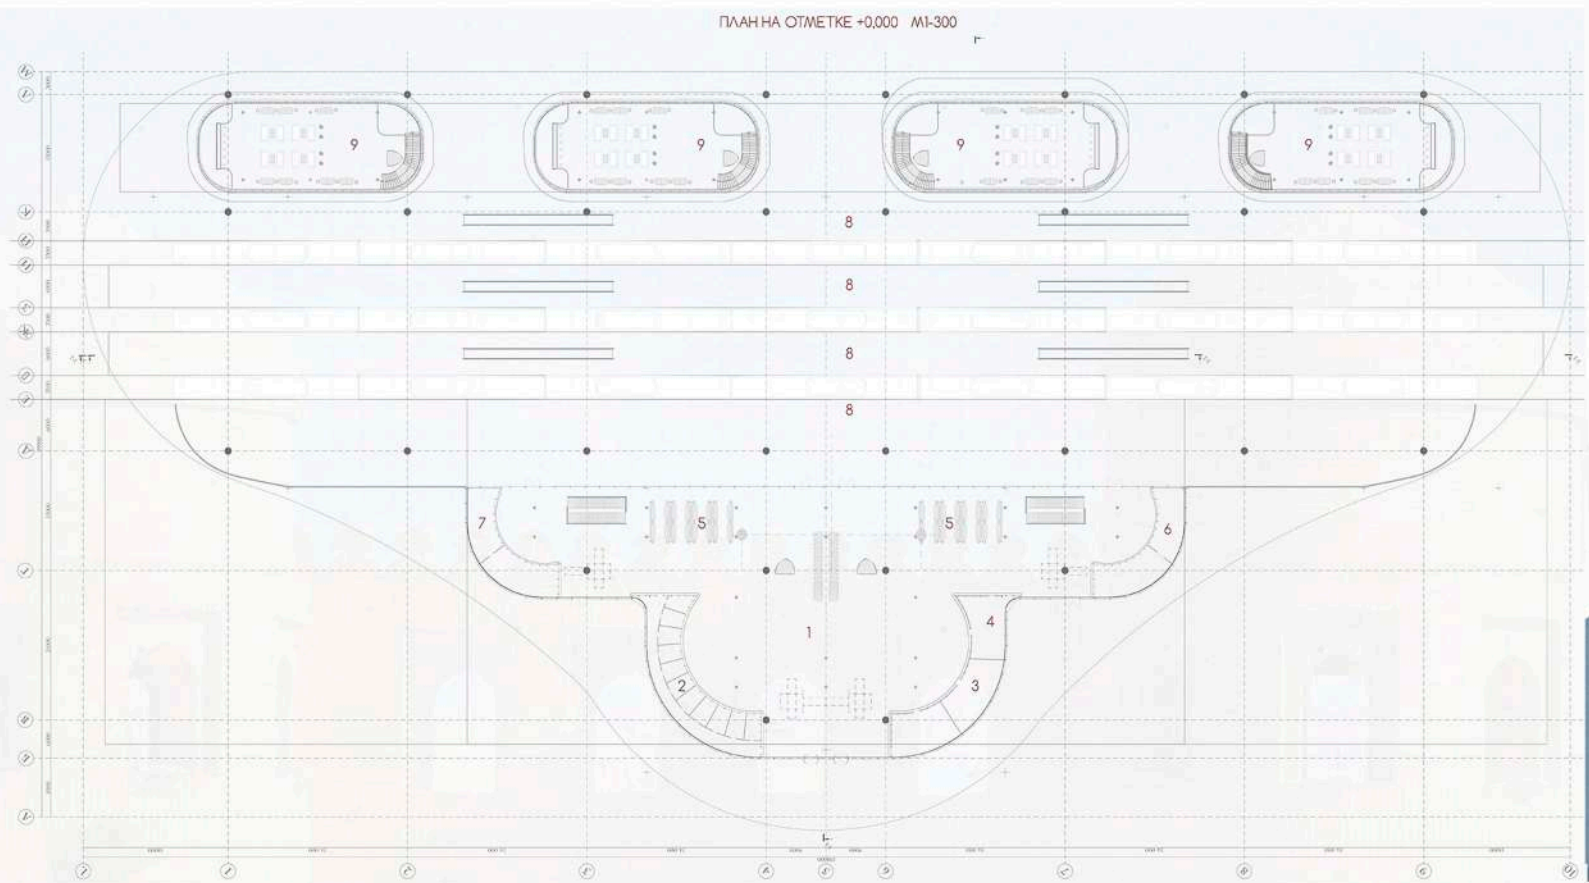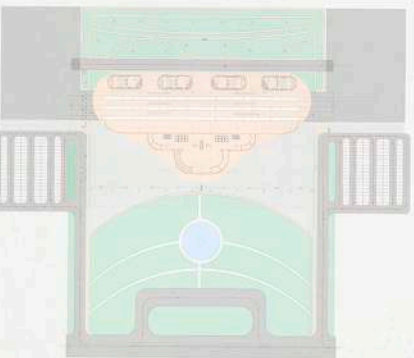

ЭКСПЛИКАЦИЯ 1-ГО ЭТАЖА	
1 ВЕСТИБУЛЬ	800 м
2 КАССЫ	151 м
3 АДМИНИСТРАЦИЯ	100 м
4 Справочное бюро	50 м
5 Зал ожидания	1100 м
6 Комнаты матери и ребенка	100 м
7 Медицинский пункт	100 м
8 железнодорожные пути	4450 м
9 Гостиница	1788 м

ЭКСПЛИКАЦИЯ 2-ГО ЭТАЖА	
1 Отделение связи (почта, телеграф, телефон)	40 м
2 Парикмахерские	40 м
3 Торговые бутики сувениров	200 м
4 Рекреационная зона	1020 м






ЭКСПЛИКАЦИЯ 2-ГО ЭТАЖА	
1 Фудкорт	920 м

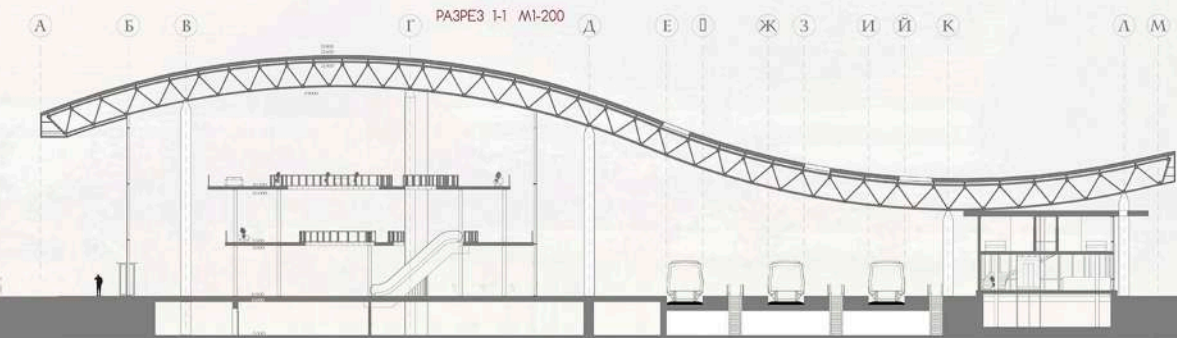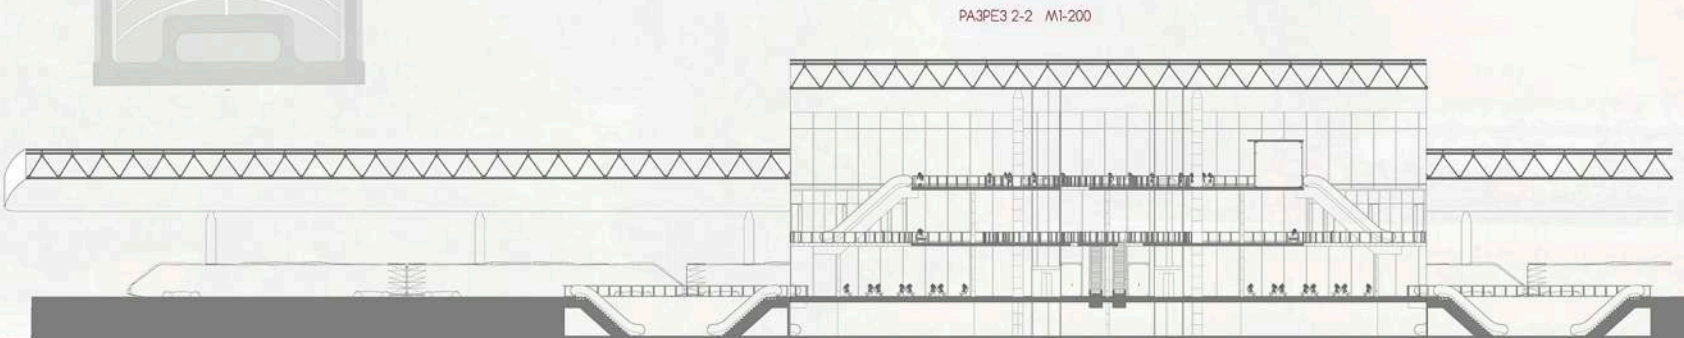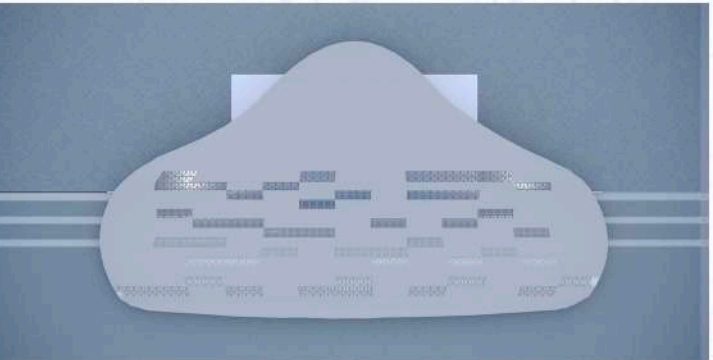

2. ЖЕЛЕЗНОДОРОЖНЫЙ ВОКЗАЛ В Г.БУХАРА





ЖЕЛЕЗНОДОРОЖНЫЙ ВОКЗАЛ В Г.БУХАРА

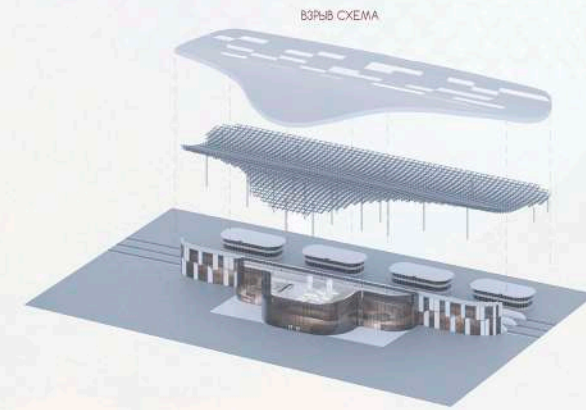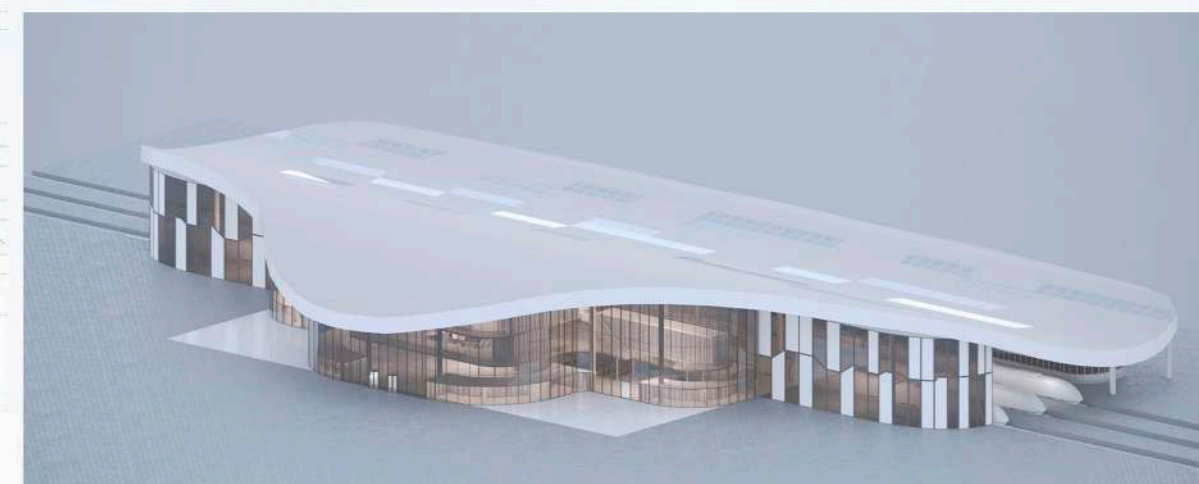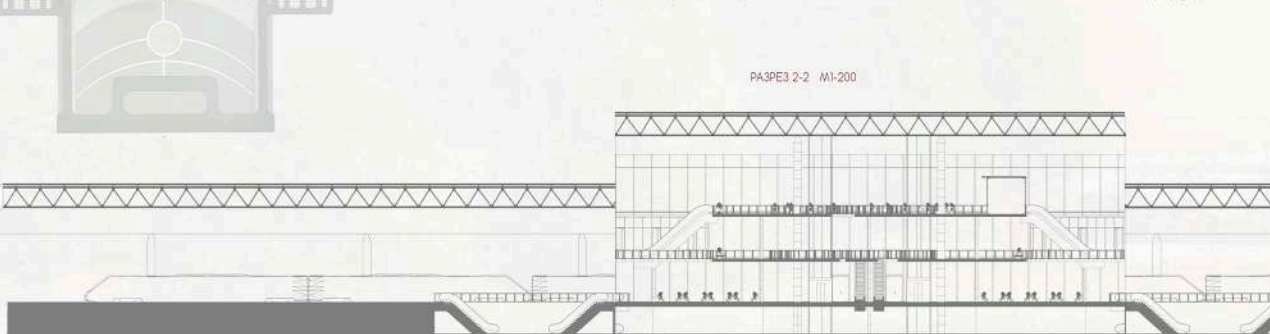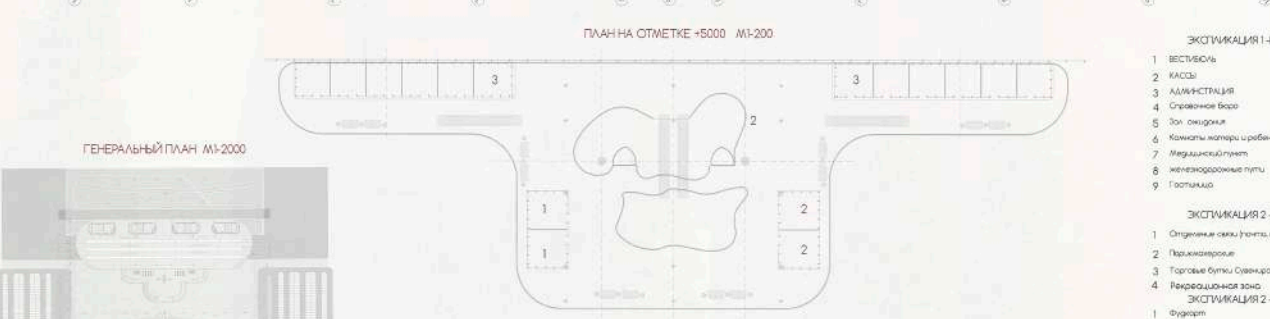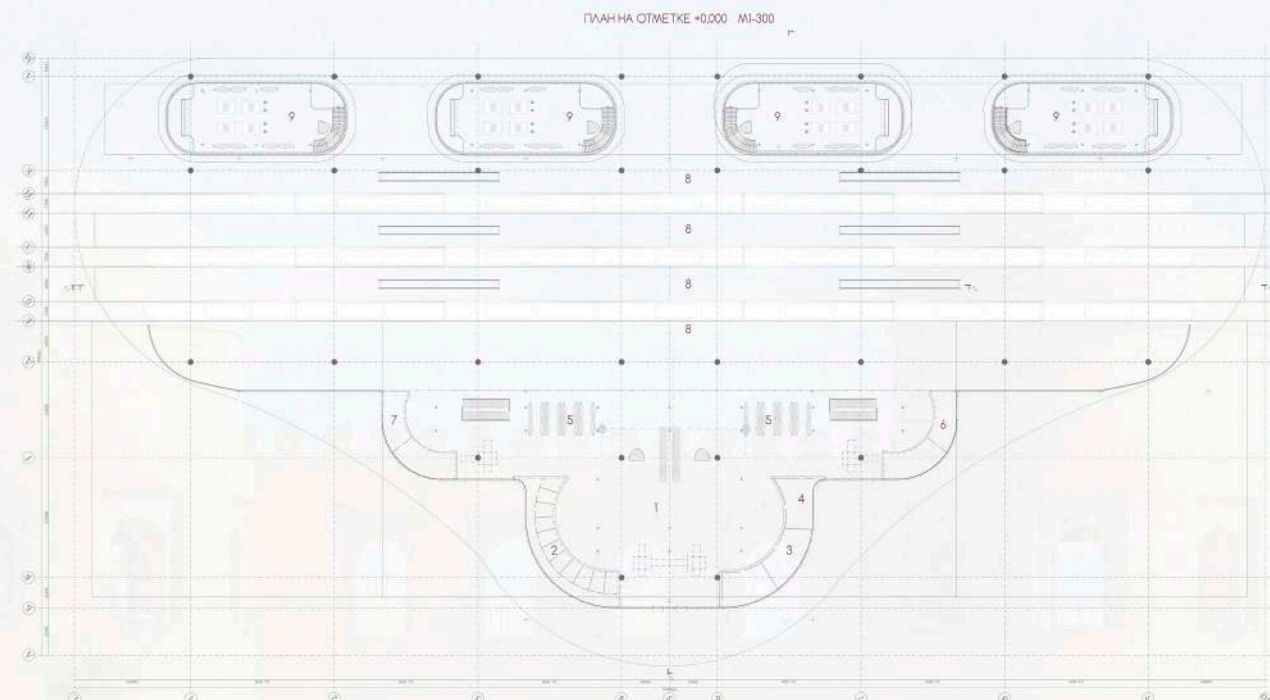

ЭКСПЛИКАЦИЯ 1-ГО ЭТАЖА	
1. Вестибюль	800 м
2. Касса	150 м
3. Административное здание	100 м
4. Служебное здание	50 м
5. Зона ожидания	100 м
6. Капительная и ремонтная	100 м
7. Механический пункт	100 м
8. Механические пути	4450 м
9. Гостиница	1788 м
ЭКСПЛИКАЦИЯ 2-ГО ЭТАЖА	
1. Отделение связи (фототелеграф, телефон)	40 м
2. Парикмахерская	40 м
3. Торговая лавка (свитки)	200 м
4. Реконструкция здания	1020 м
ЭКСПЛИКАЦИЯ 3-ГО ЭТАЖА	
1. Фундамент	920 м



РАЗРЕЗ 2-2 М1-200

РАЗРЕЗ 1-1 М1-200



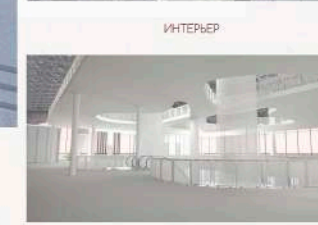
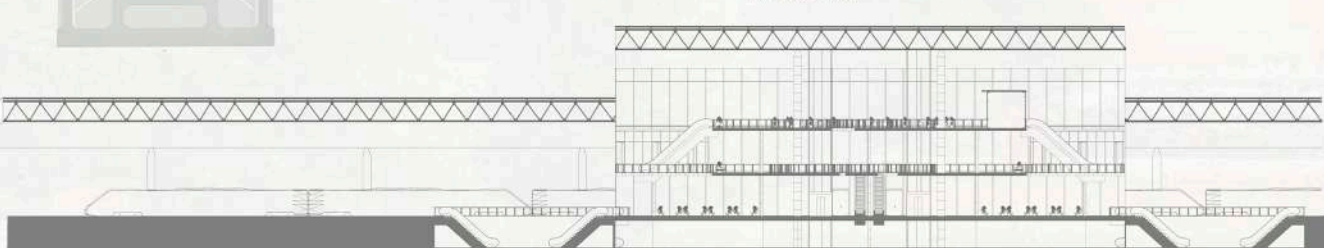


РАБОТУ ВЫПОЛНИЛ - МИРФАЙЗУЛЛАЕВ Д.С. 5К 7П
ПРЕПОДАВАТЕЛИ - РОМАНОВ П.В. ЧАЙКО Д.С.

3. ЦЕНТР ОБРАБОТКИ ДАННЫХ В Г.ЗОМИН

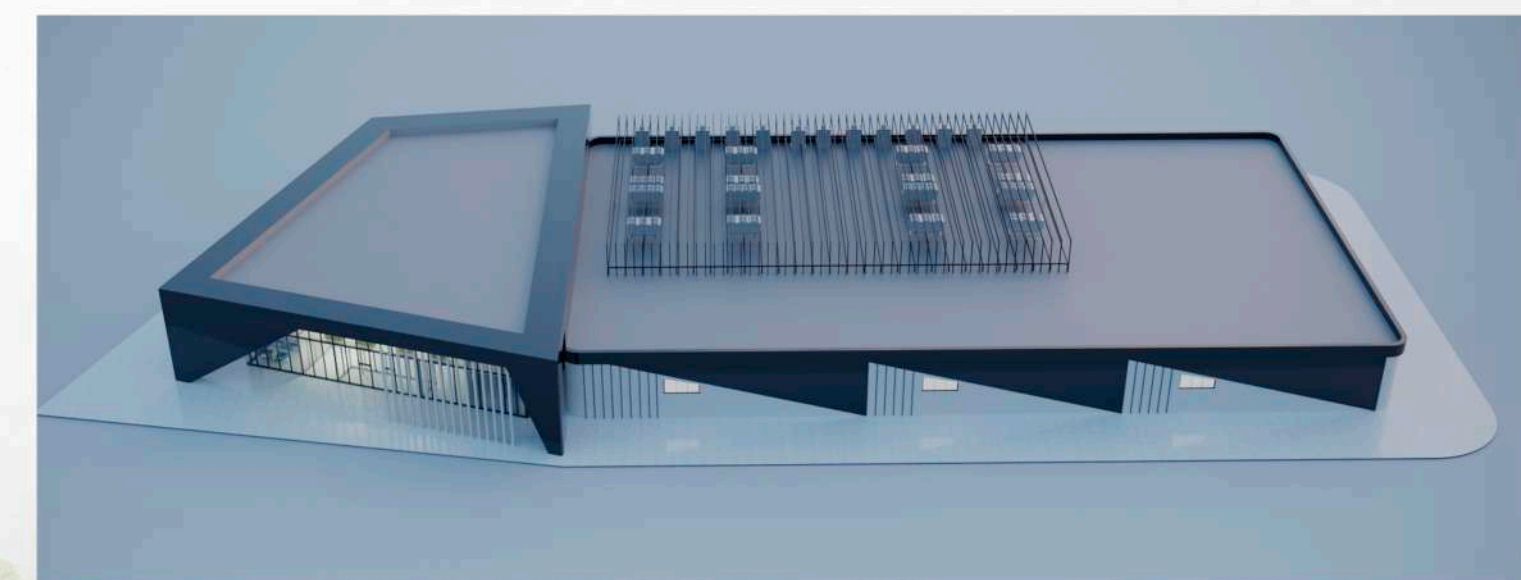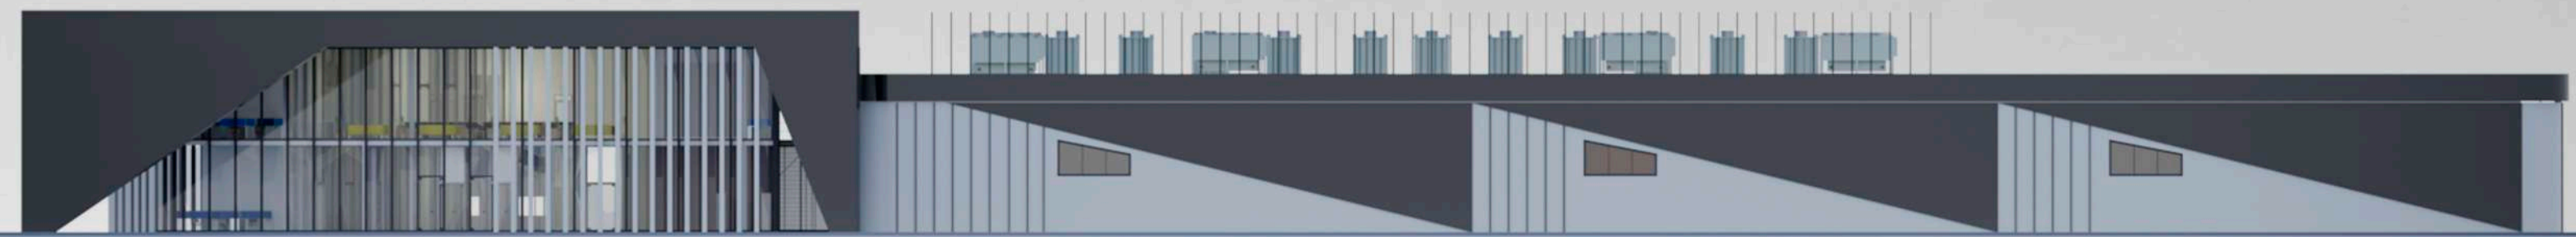

3. ЦЕНТР ОБРАБОТКИ ДАННЫХ В Г.ЗОМИН

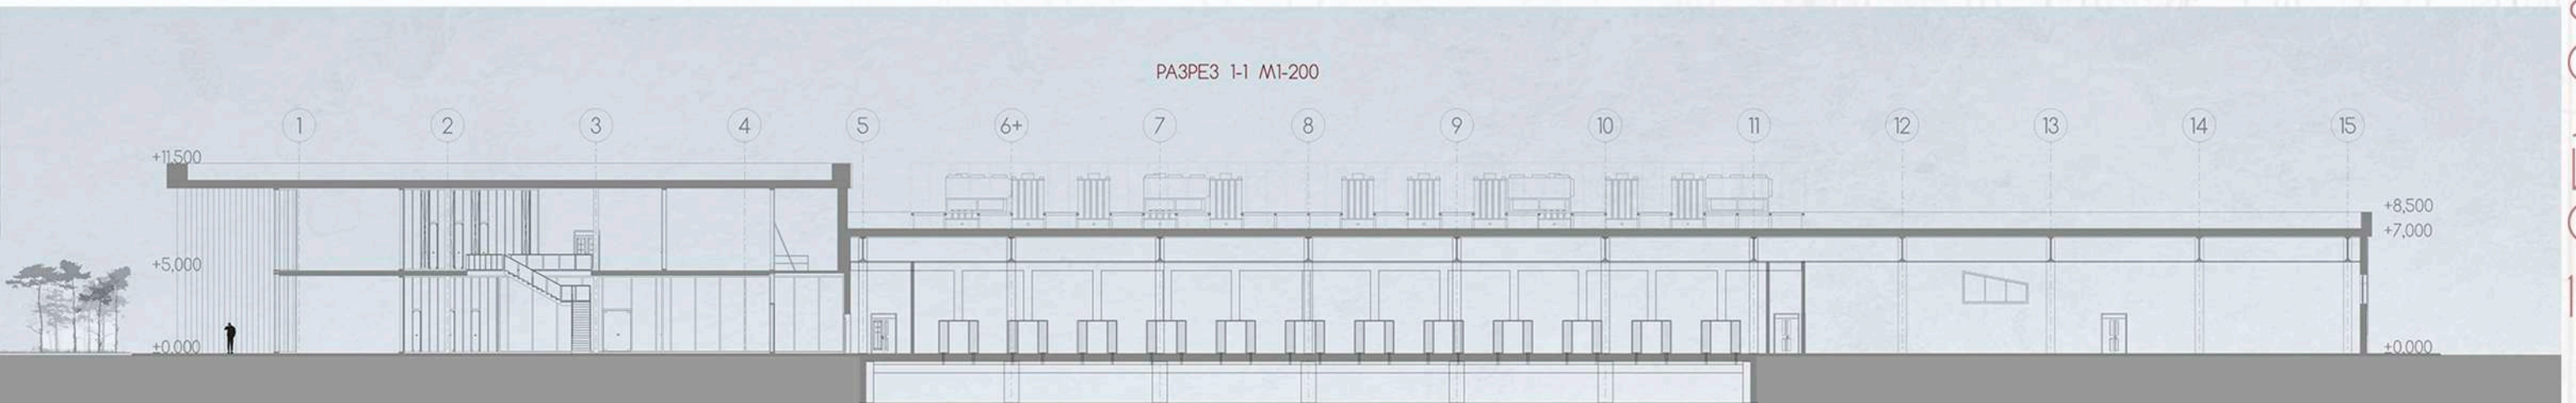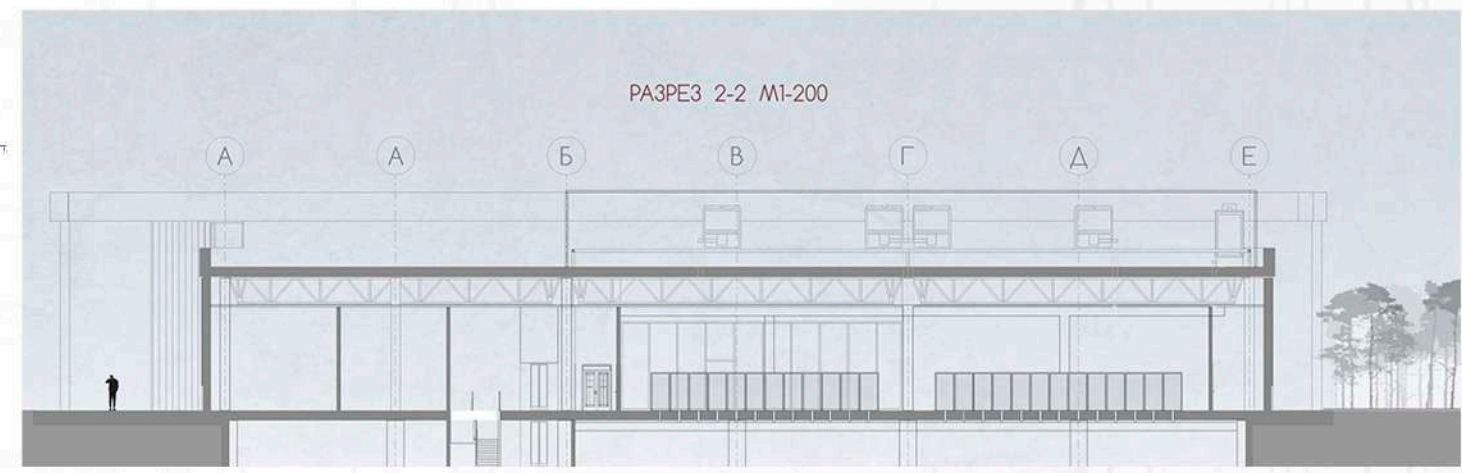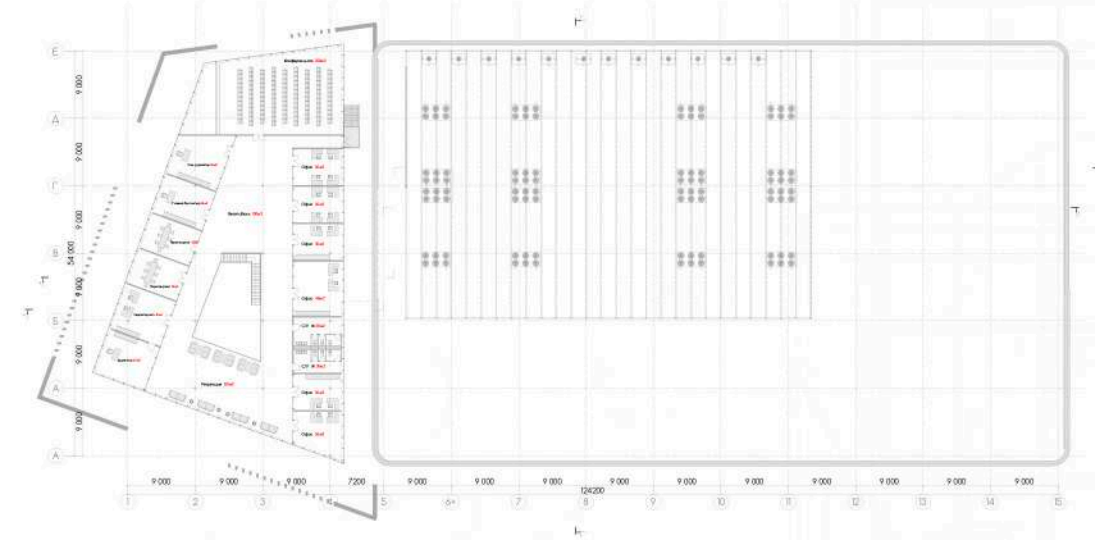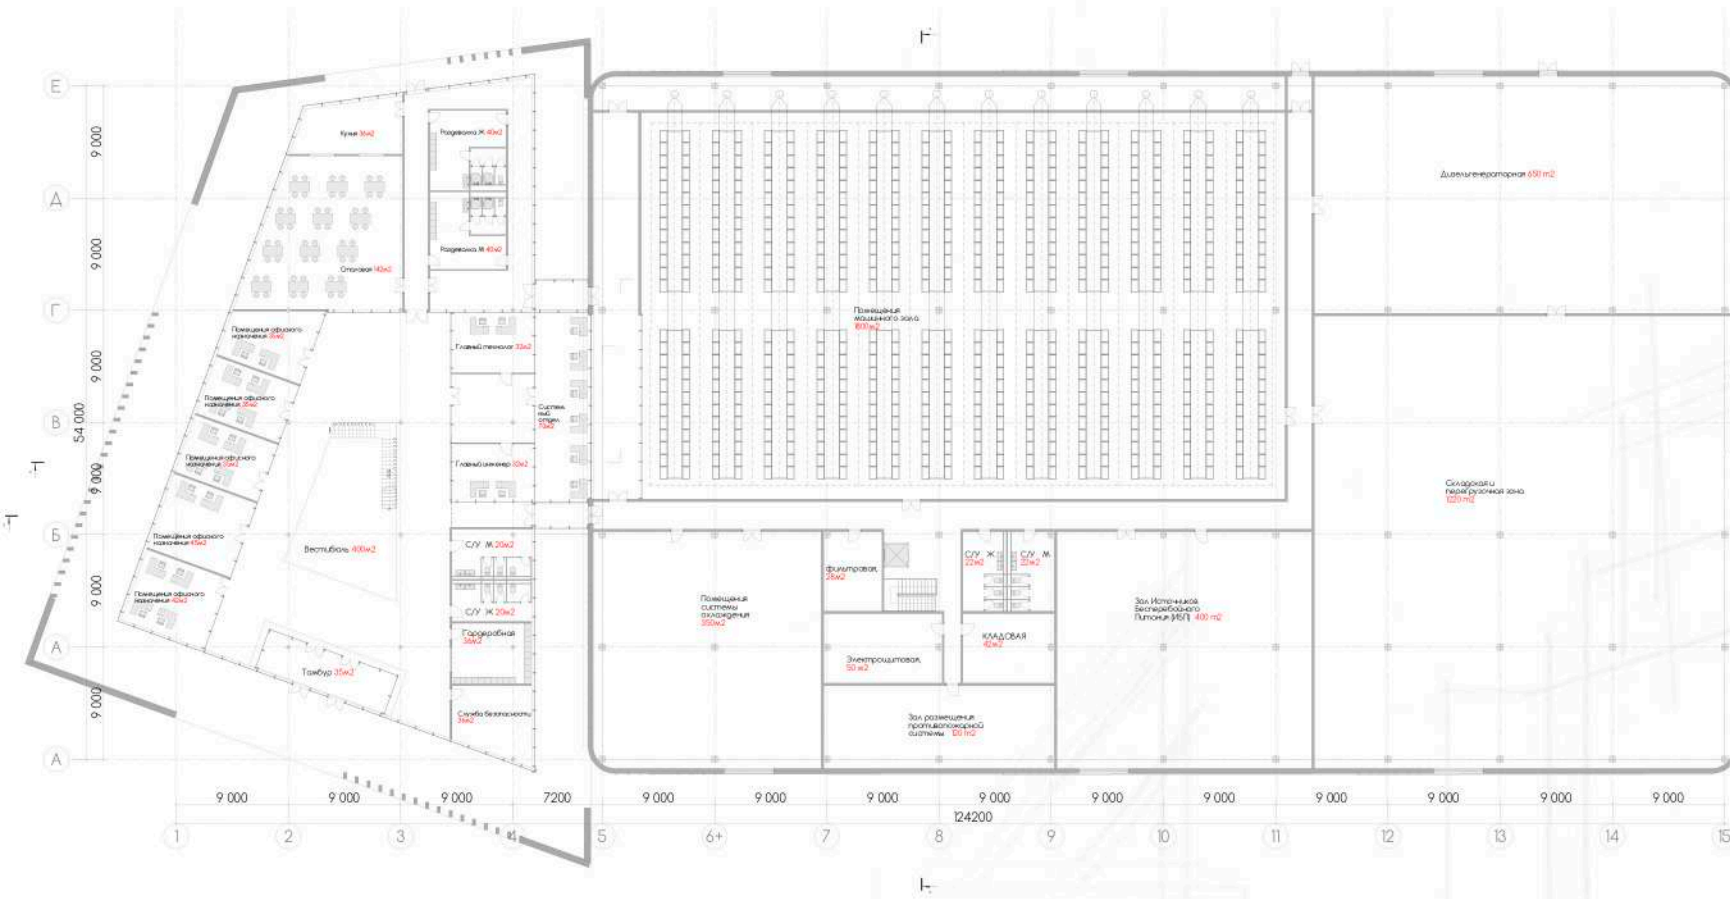

- Экспликация производственно-технологических помещений
- 1 Помещение машинного зала 1800м²
 - 2 Дизельгенераторная 650 м²
 - 3 Складская и перегрузочная зона 1220 м²
 - 4 Зал Источников Бесперебойного Питания (ИБП) 400 м²
 - 5 Зал размещения противопожарной системы 120 м²
 - 6 Помещения системы охлаждения 350м²
 - 7 Электрощитовая 50 м²
 - 8 КЛАДОВАЯ 42м²
 - 9 фильтровая, 28м²
 - 10 С/У Ж 22м²
 - 11 С/У М 22м²

- Экспликация помещений АБК
- 1 Тамбур 35м²
 - 2 Вестибюль 400м²
 - 3 Служба безопасности 36м²
 - 4 Гардеробная 36м²
 - 5 Помещения офисного назначения 42м²
 - 6 Помещения офисного назначения 45м²
 - 7 Помещения офисного назначения 3х35м²
 - 8 Столовая 142м²
 - 9 Кухня 36м²
 - 10 Раздевалка Ж 40м²
 - 11 Раздевалка М 40м²
 - 12 Главный инженер 32м²
 - 13 Главный инженер 32м²
 - 14 Системный отдел 70м²
 - 15 С/У М 20м²
 - 16 С/У Ж 20м²



- ЭКСПЛИКАЦИЯ ГЕНЕРАЛЬНОГО ПЛАНА
- 1 ЦОД
 - 2 Зона водных скважин и водоподготовки
 - 3 Зона энергетической подстанции
 - 4 Зона установки внешних блоков
 - 5 Зона канализации и очистных сооружений
 - 6 Зона стоянки грузовых автомашин
 - 7 Парковочная зона для 30 легковых автомашин
 - 8 Теннисный корт
 - 9 Службы безопасности и КПП



СИТУАЦИОННЫЙ ПЛАН М1-5000





СХЕМА ФУНКЦИОНАЛЬНОГО ЗОНИРОВАНИЕ М 1-2000




СХЕМА ДВИЖЕНИЯ ТРАНСПОРТА М 1-2000




ЦЕНТР ОБРАБОТКИ ДАННЫХ В Г. ЗОМИН

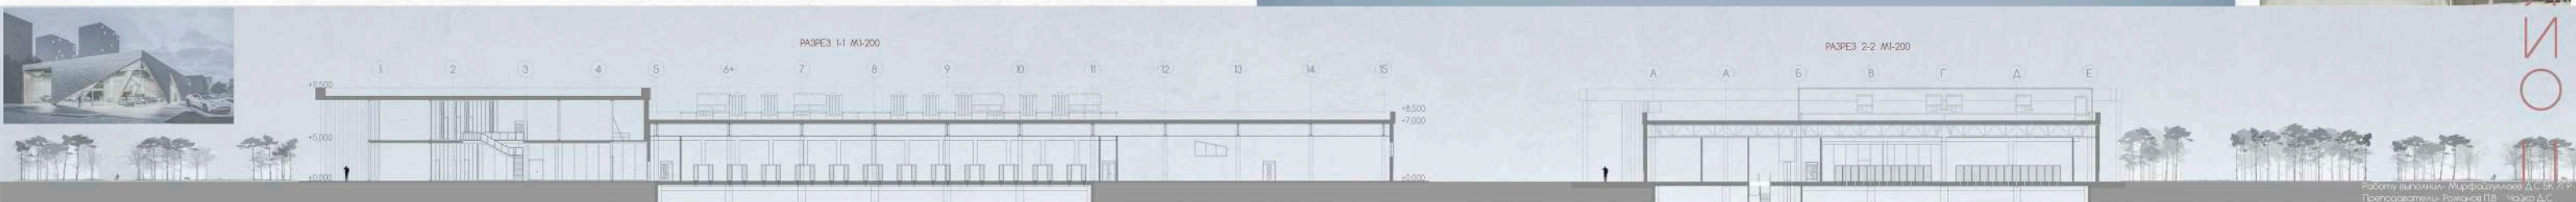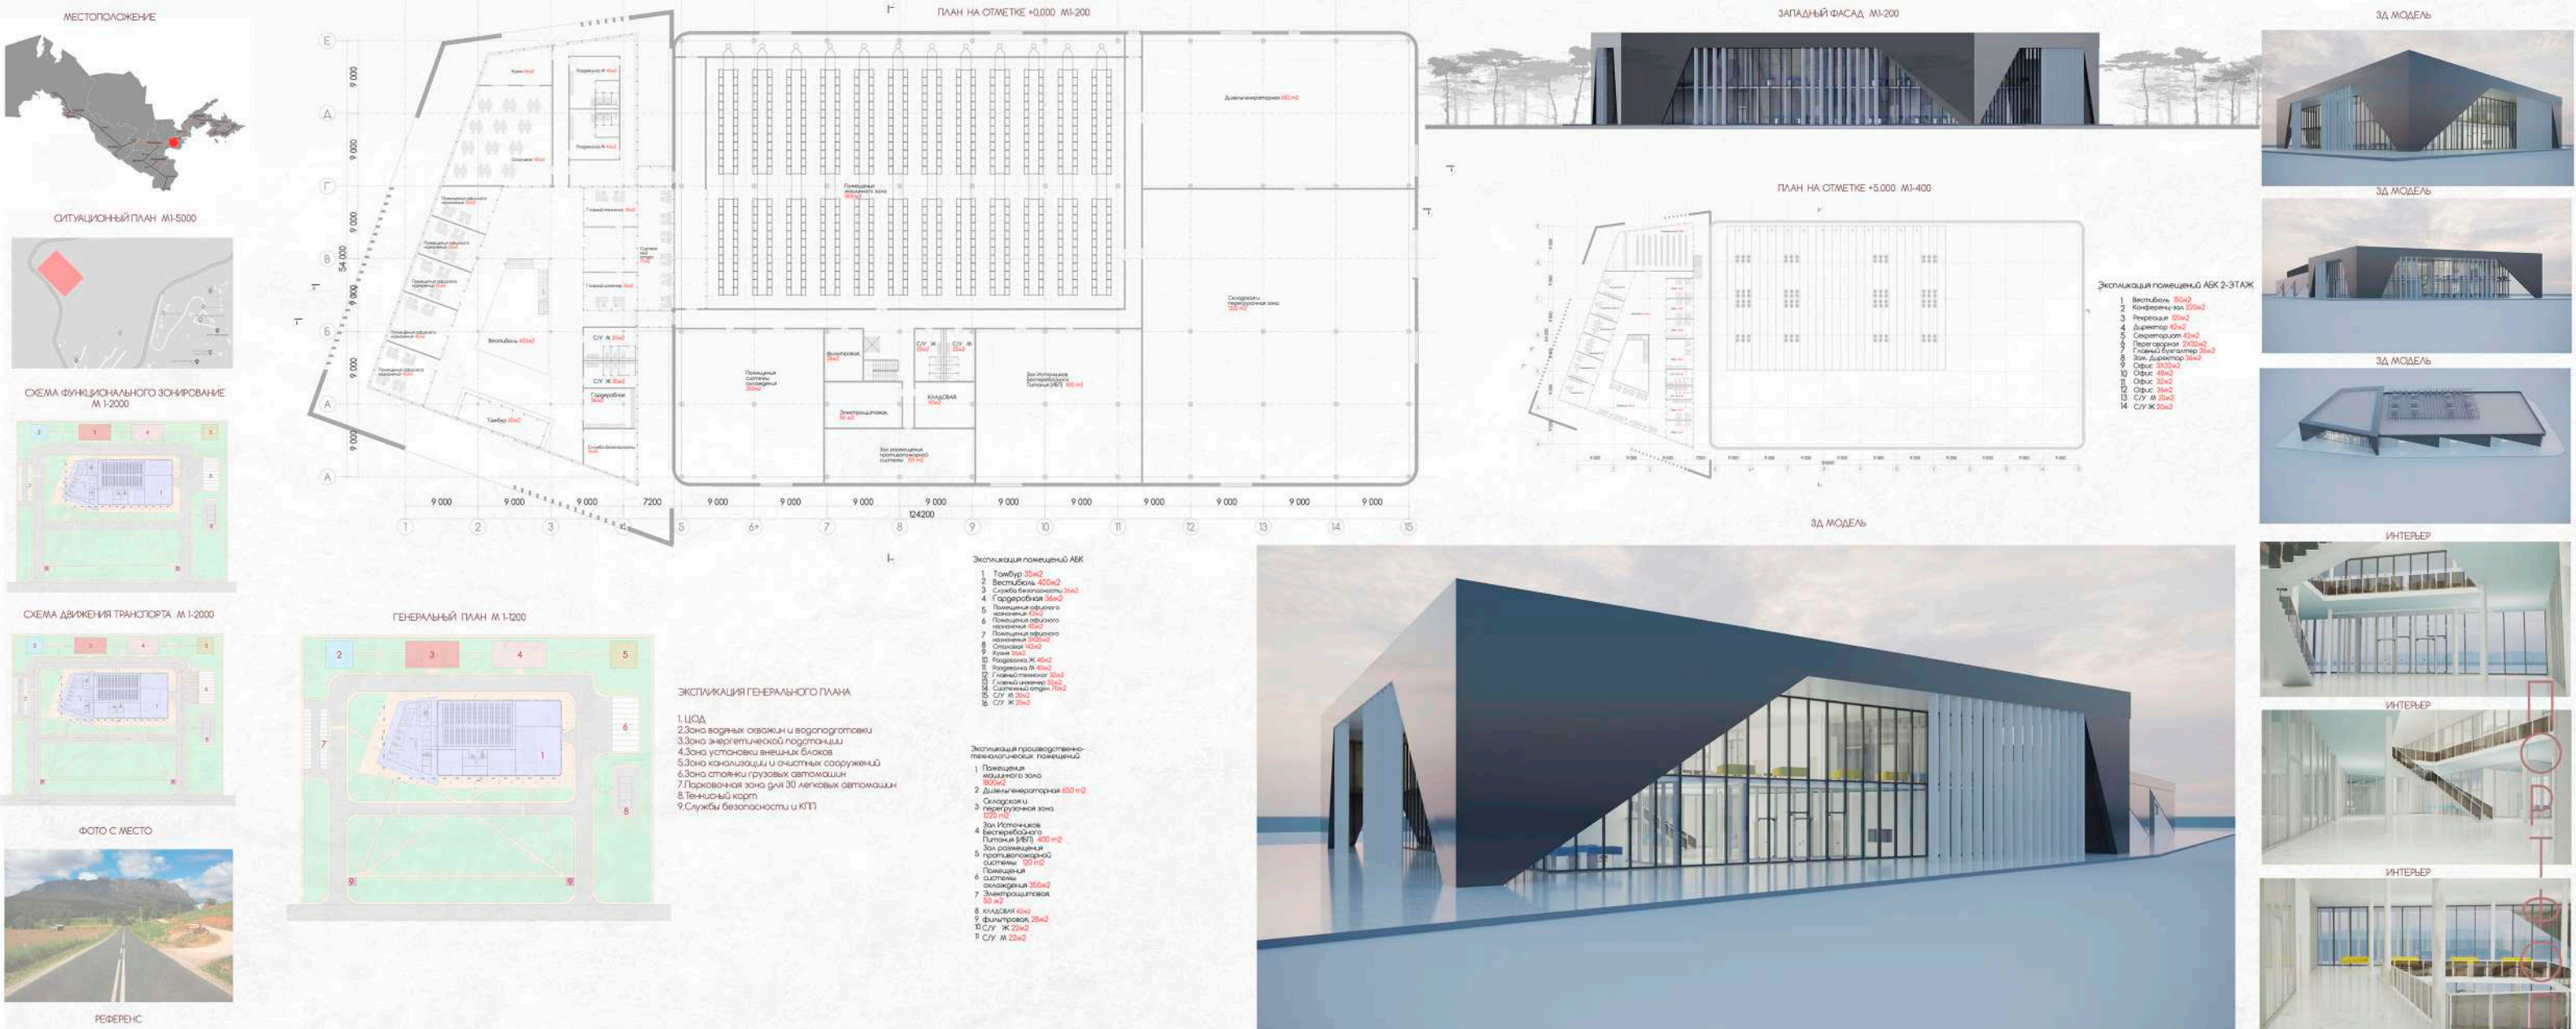

4. ДИПЛОМНАЯ РАБОТА. ТЕКСТИЛЬНЫЙ КОМБИНАТ В Г.НАМАНГАН

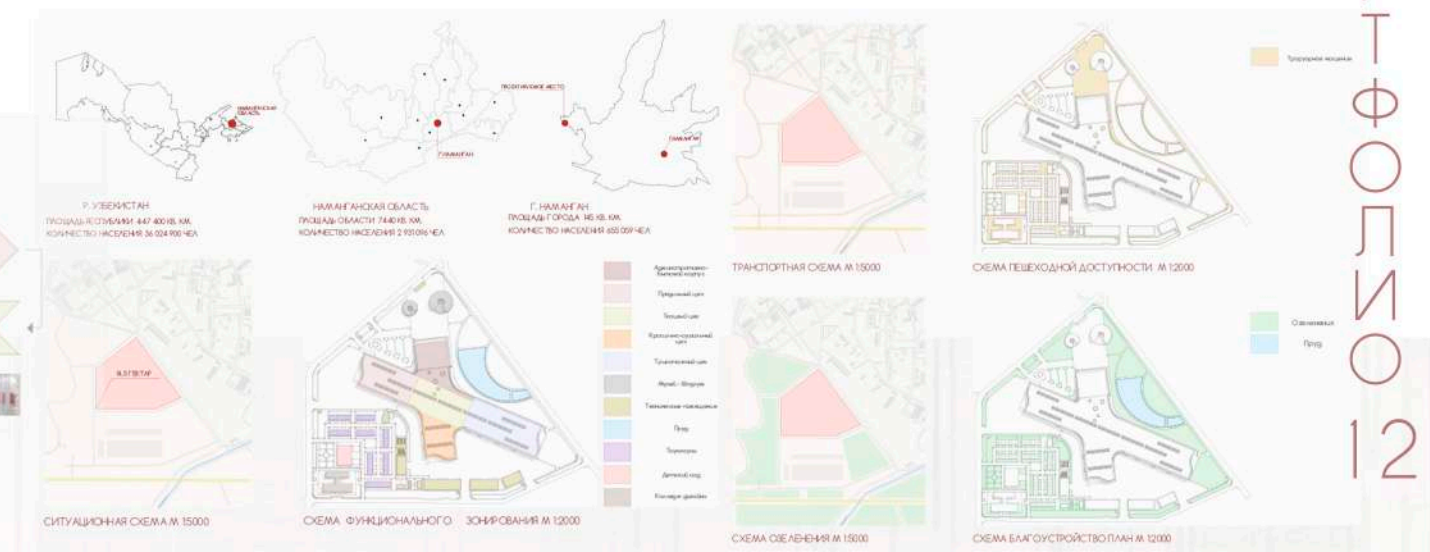


4. ДИПЛОМНАЯ РАБОТА. ТЕКСТИЛЬНЫЙ КОМБИНАТ В Г.НАМАНГАН

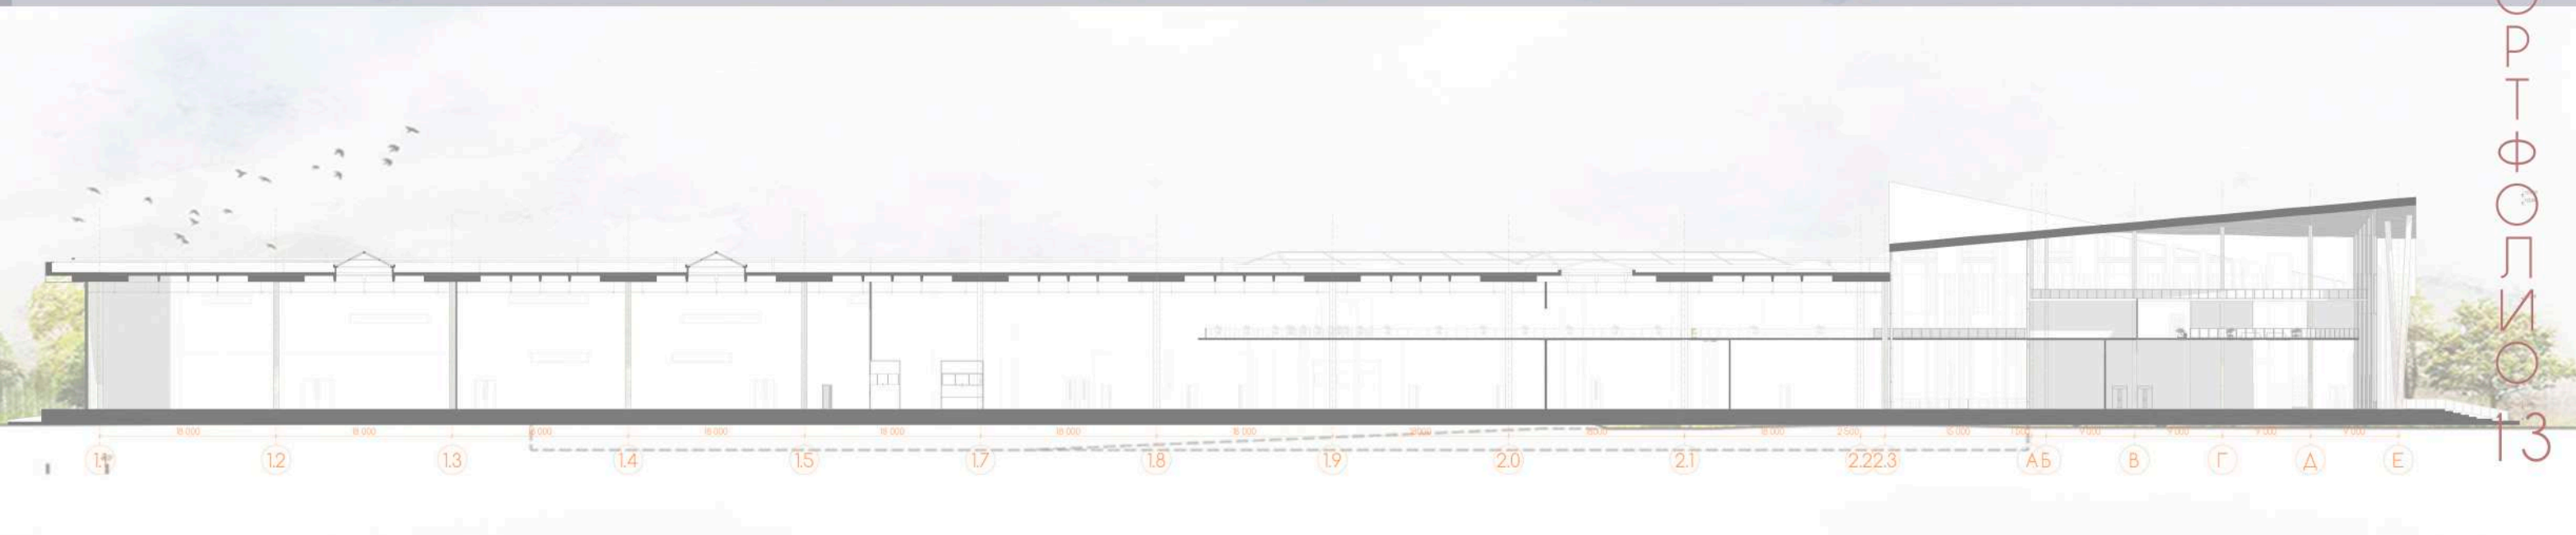


4. ДИПЛОМНАЯ РАБОТА. ТЕКСТИЛЬНЫЙ КОМБИНАТ В Г.НАМАНГАН

ТЕКСТИЛЬНЫЙ КОМБИНАТ. Г.НАМАНГАН (УЗБЕКИСТАН)

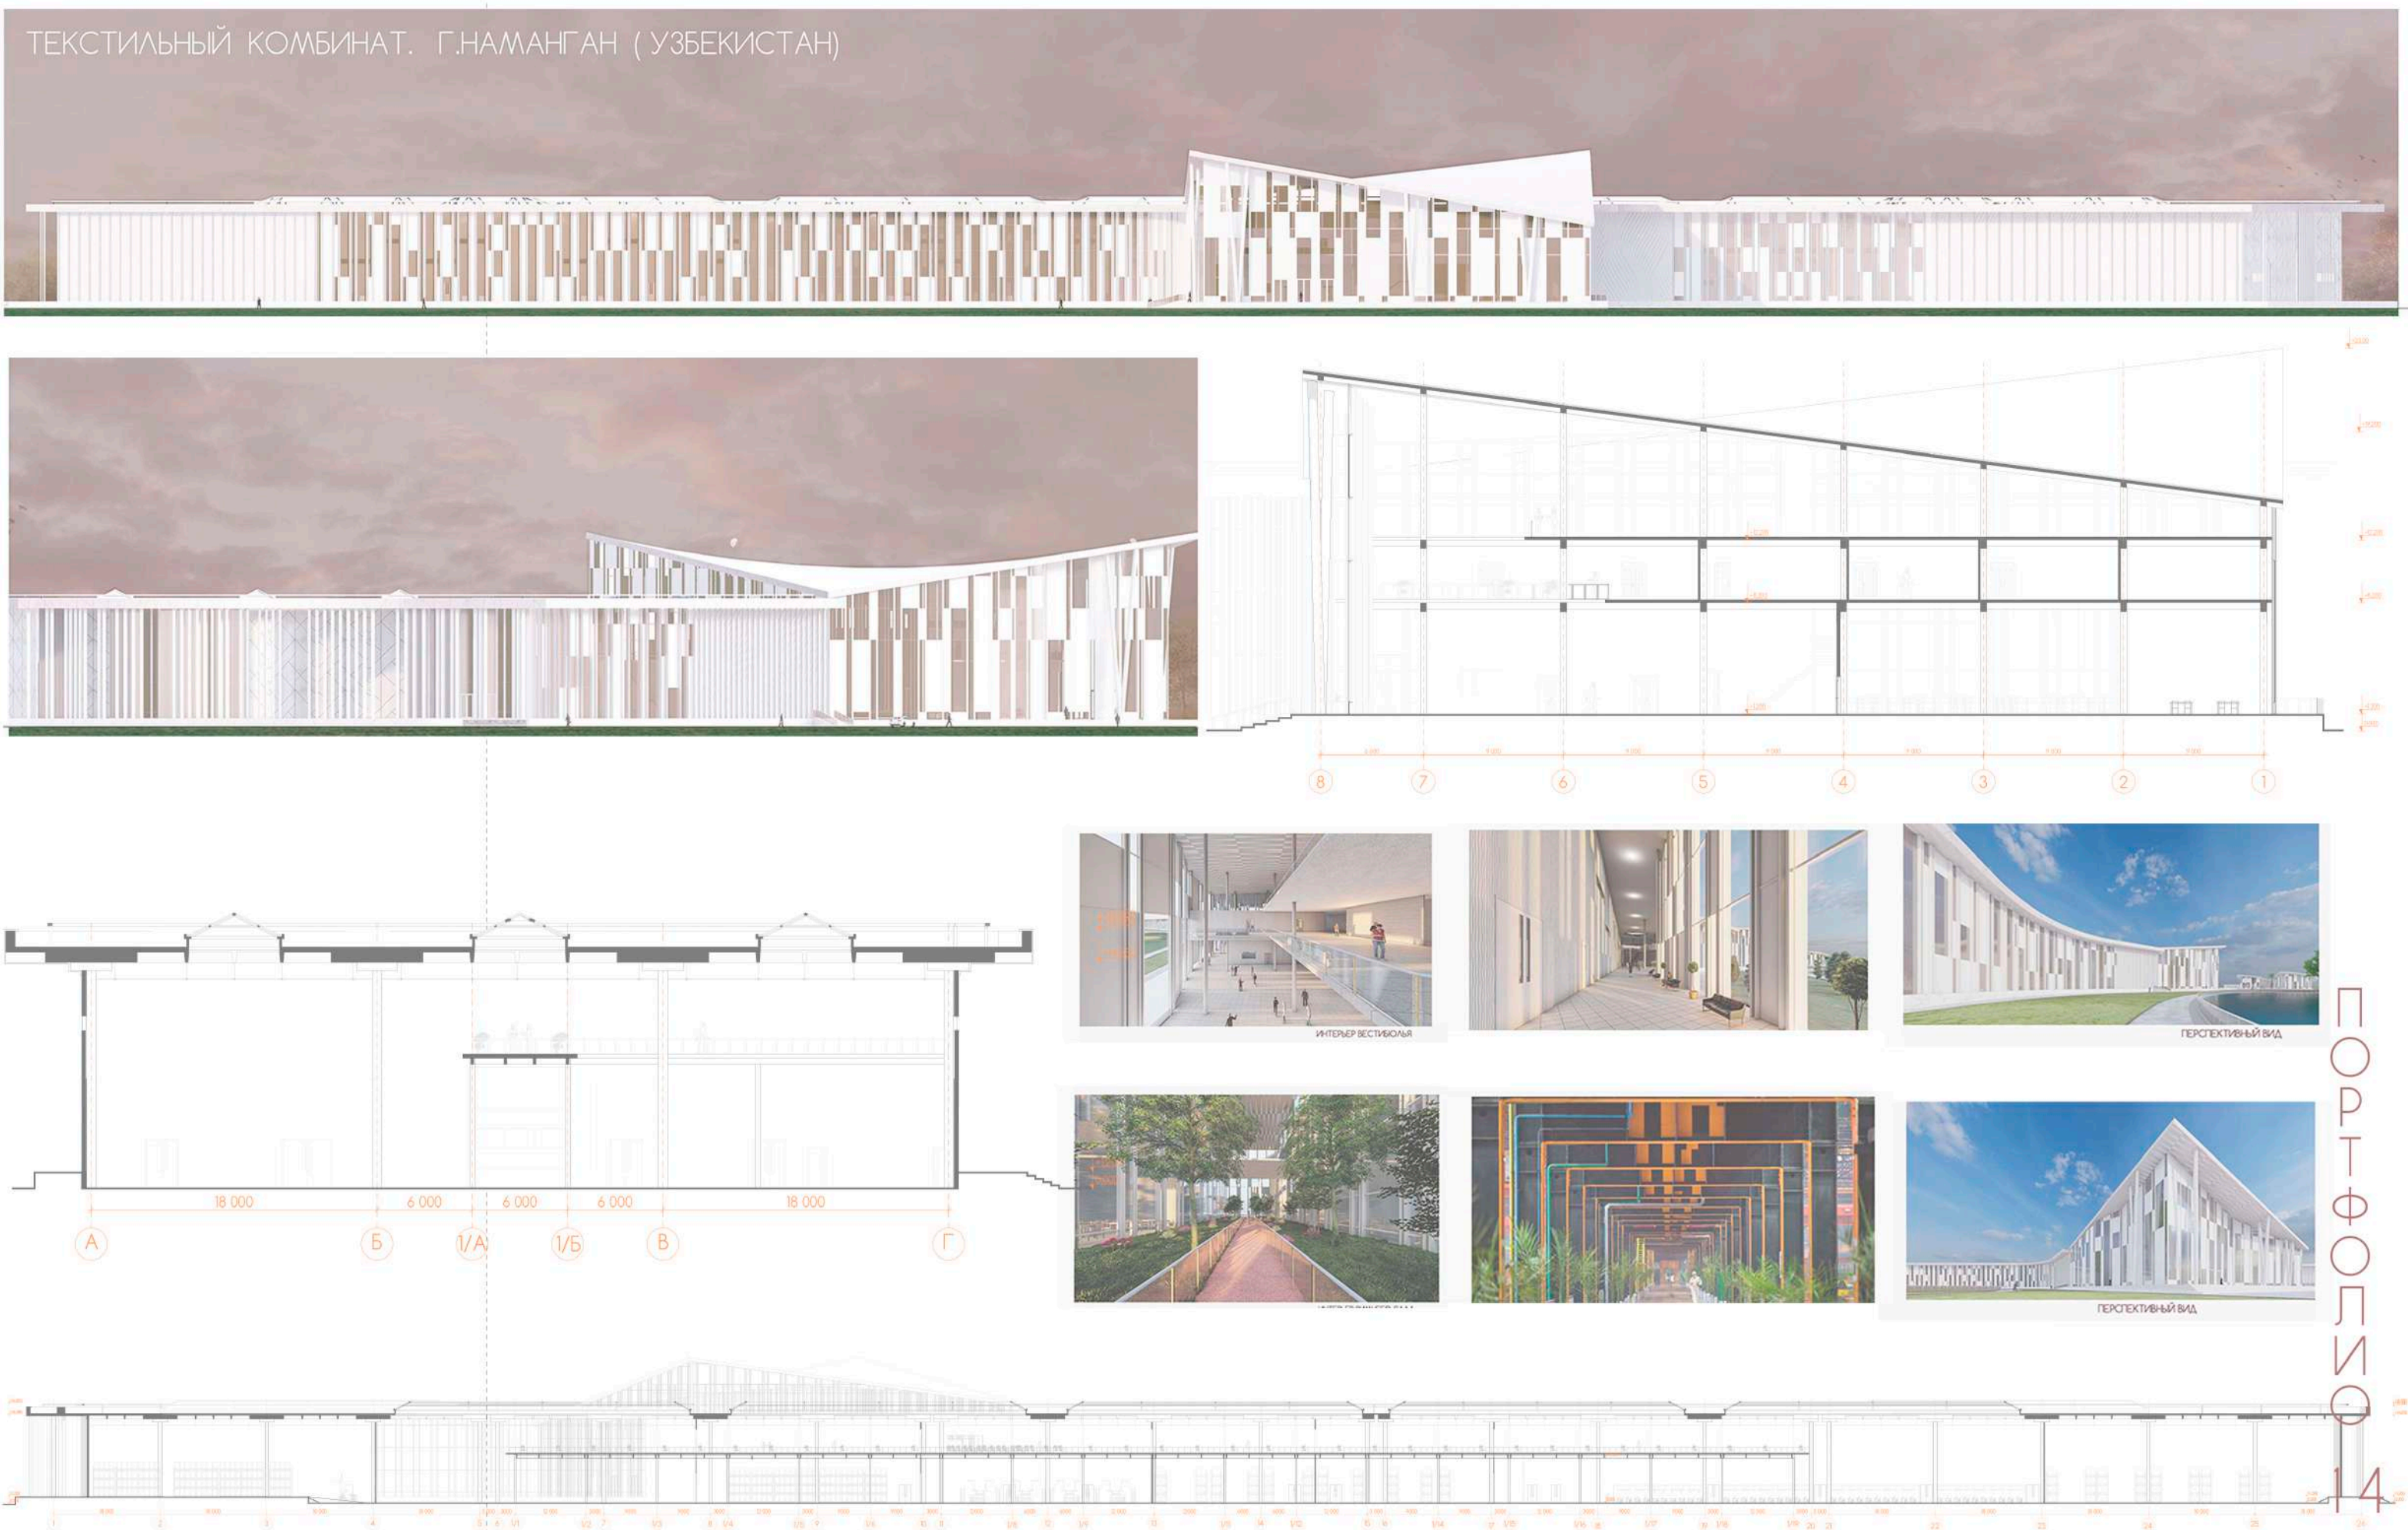

ПОРТФОЛИО



4. ДИПЛОМНАЯ РАБОТА. ТЕКСТИЛЬНЫЙ КОМБИНАТ В Г.НАМАНГАН

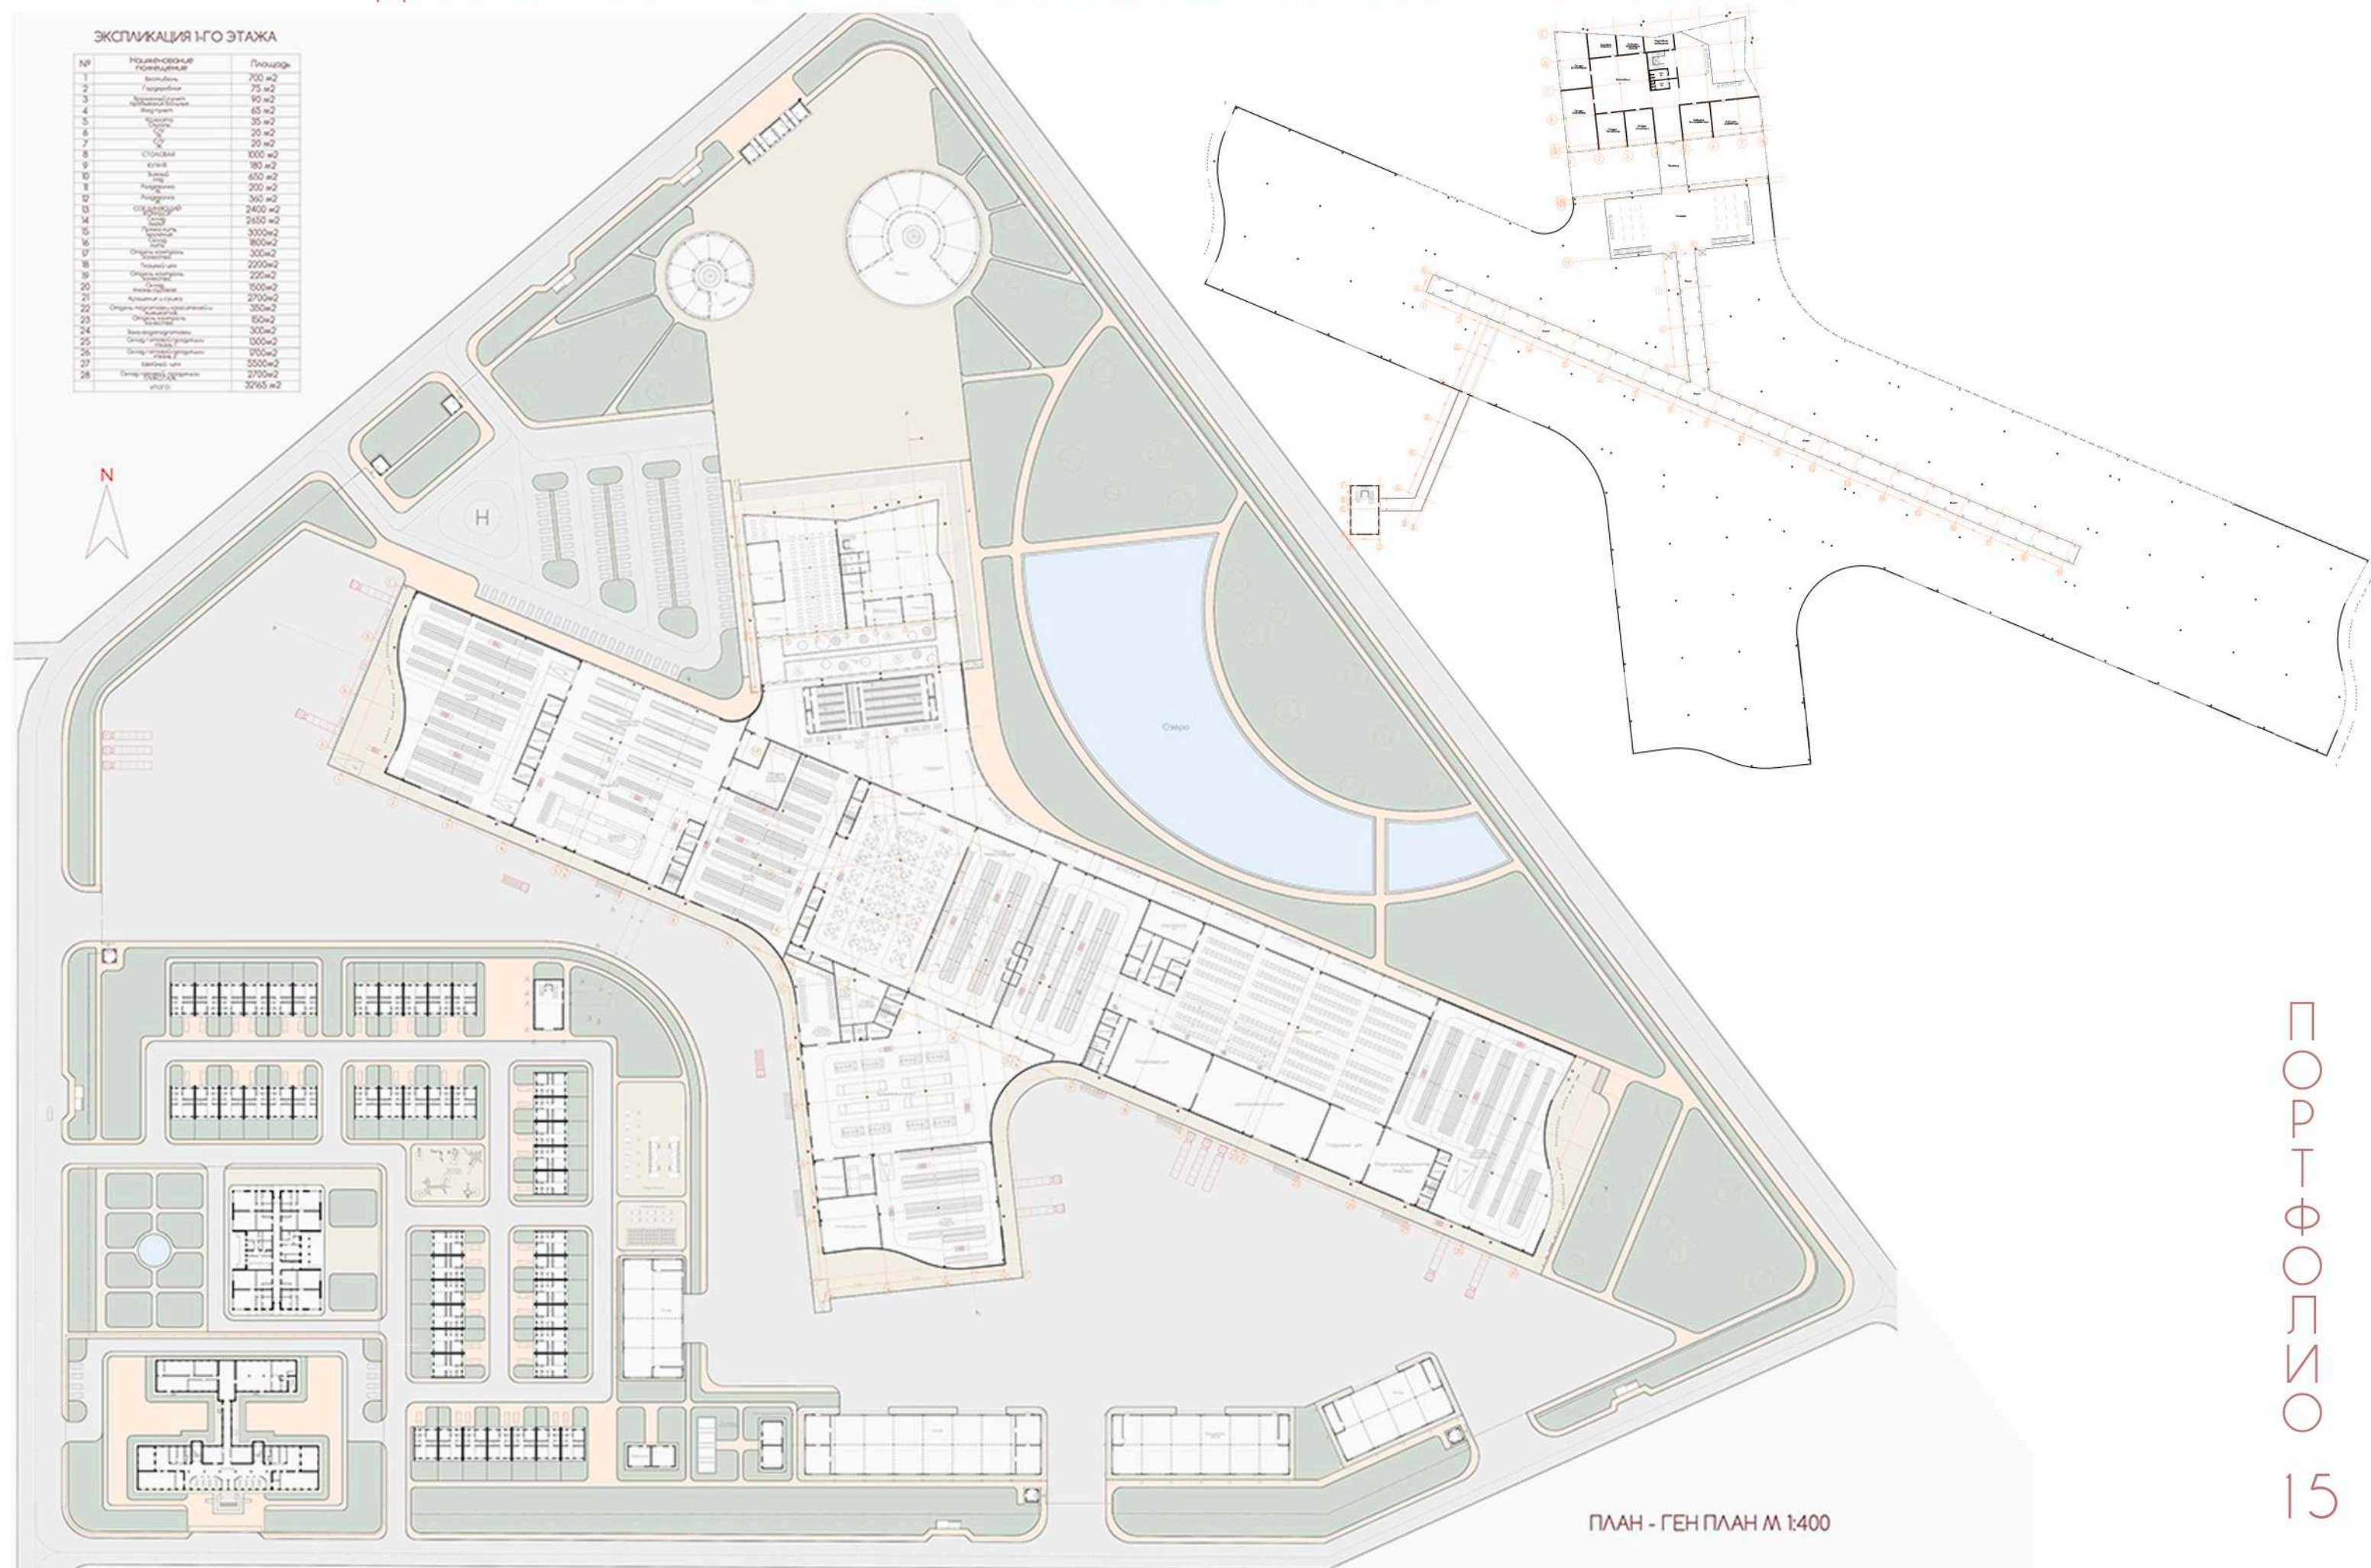


4. ДИПЛОМНАЯ РАБОТА. ТЕКСТИЛЬНЫЙ КОМБИНАТ В Г.НАМАНГАН



ТЕКСТИЛЬНЫЙ КОМБИНАТ. Г.НАМАНГАН (УЗБЕКИСТАН)

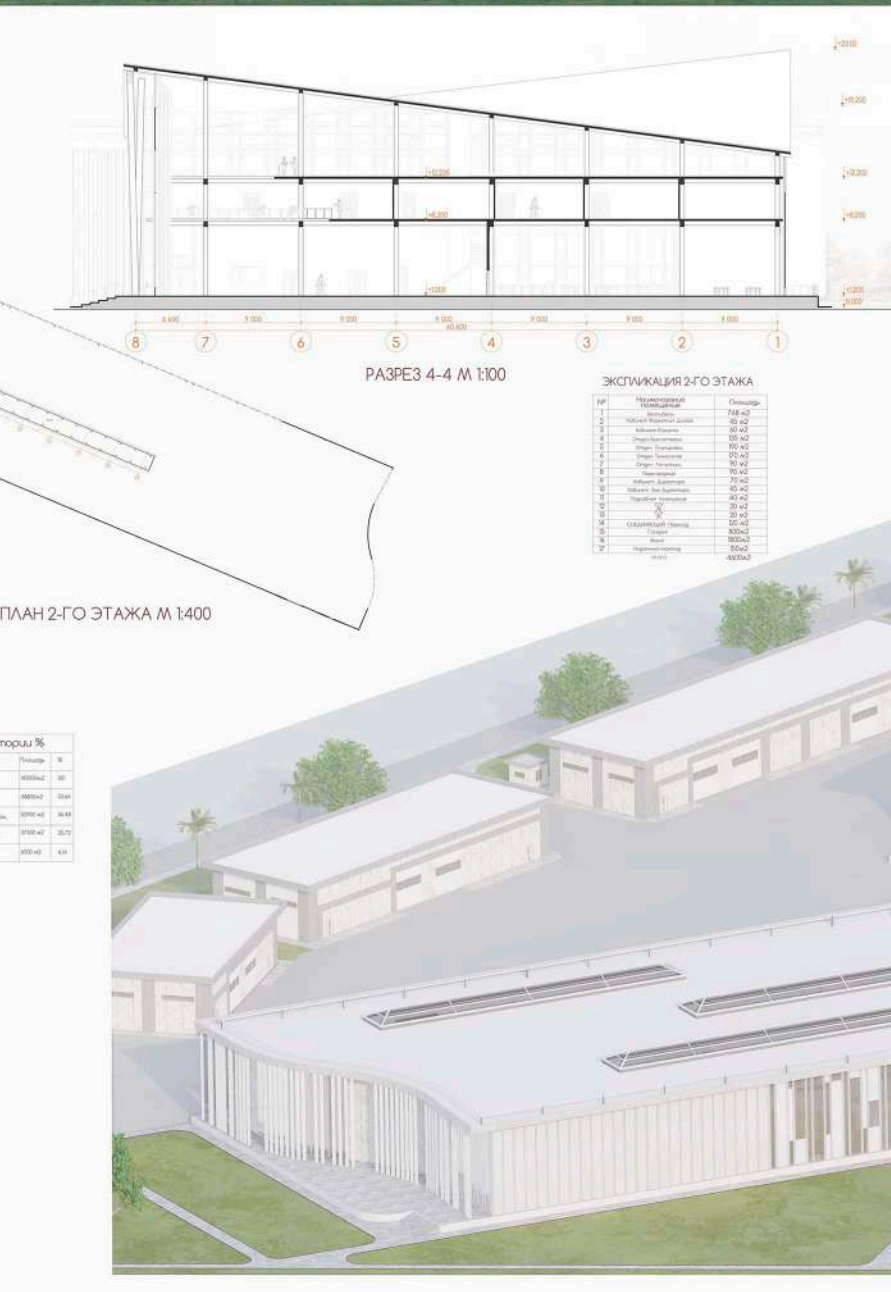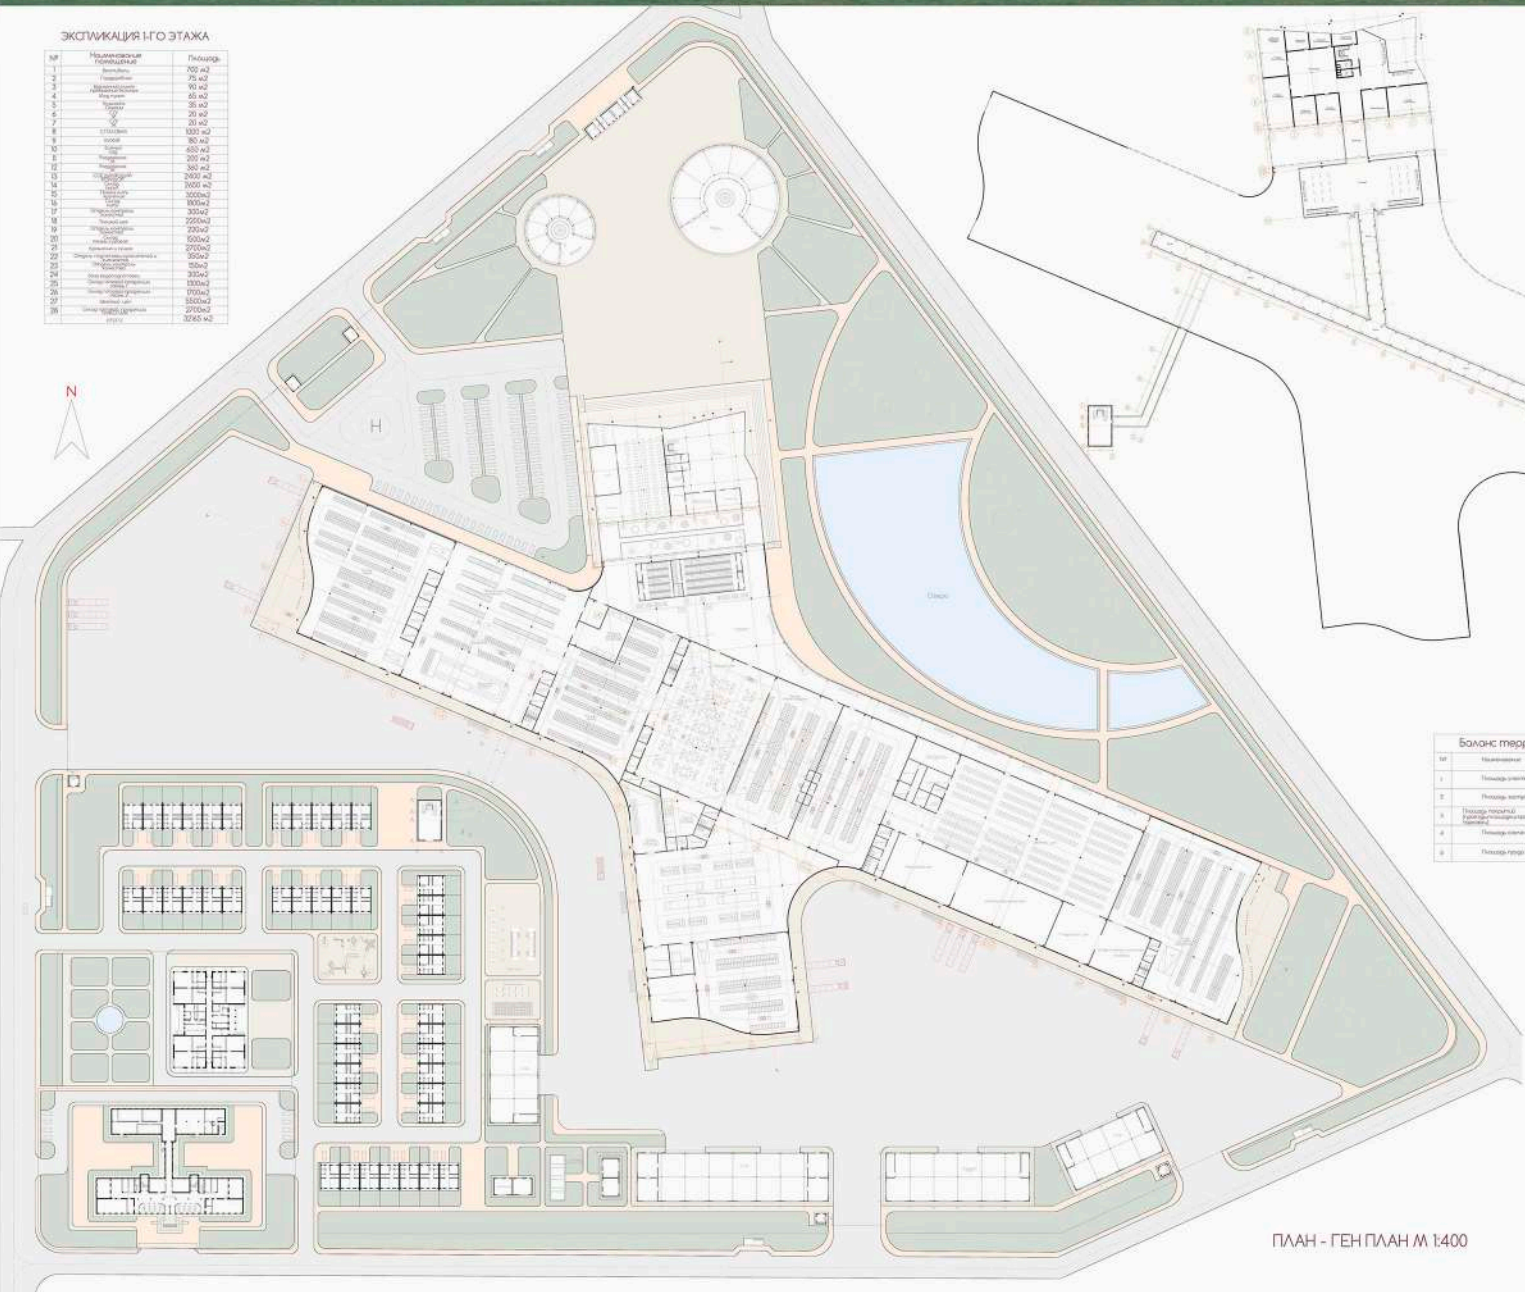


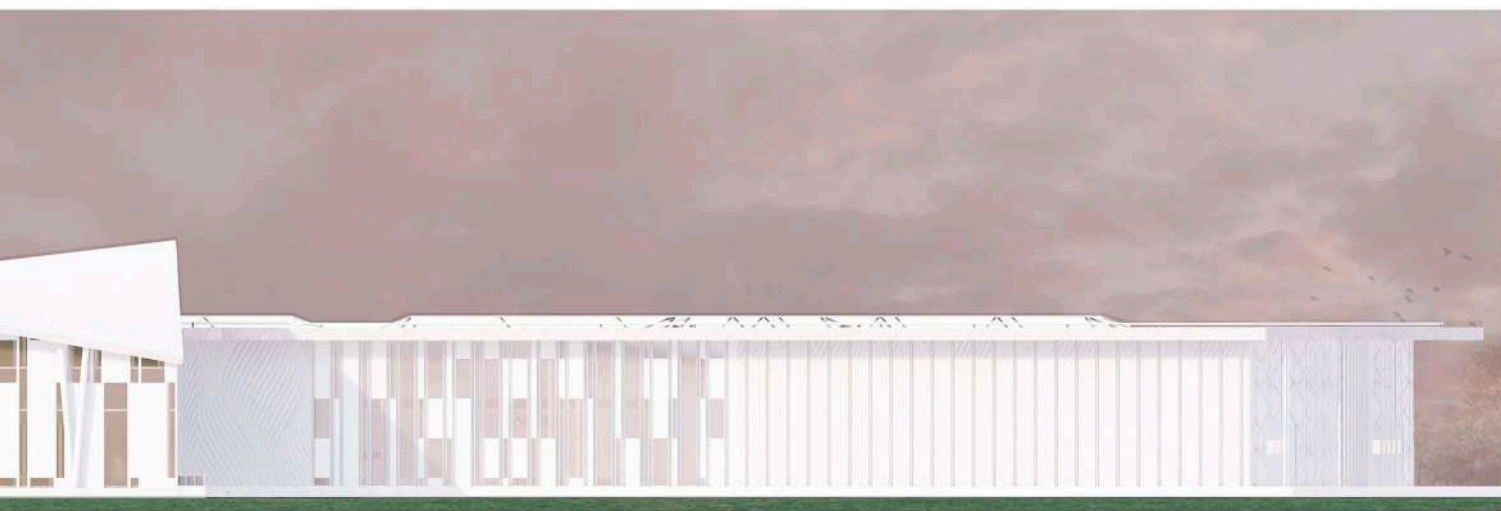

ФАСАД 1-1 М 1:100



ФАСАД 2-2 М 1:100

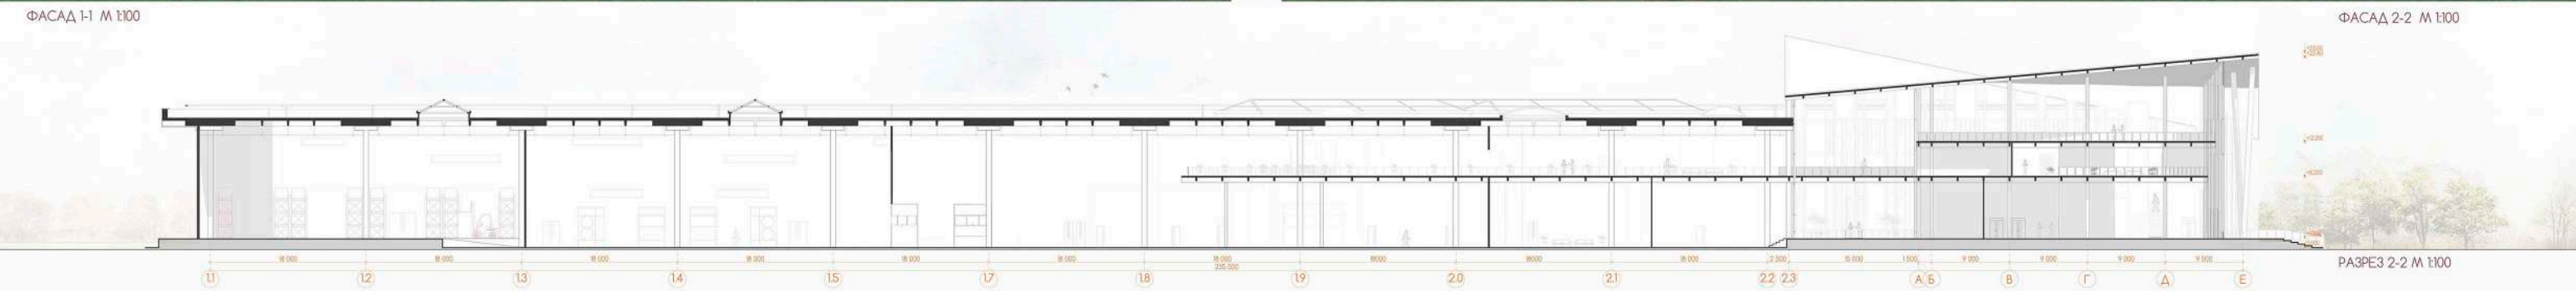

РАЗРЕЗ 2-2 М 1:100



АКСОНОМЕТРИЧЕСКИЙ ВИД




АКСОНОМЕТРИЧЕСКИЙ ВИД




ПЕРСПЕКТИВНЫЙ ВИД



ПЕРСПЕКТИВНЫЙ ВИД

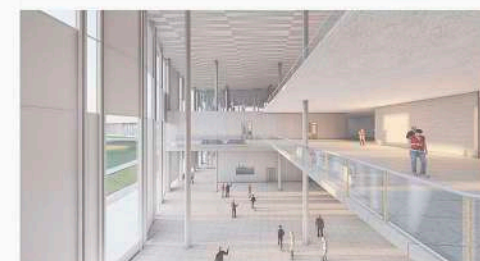


ИНТЕРЬЕР ВЕСТИБЮЛЯ

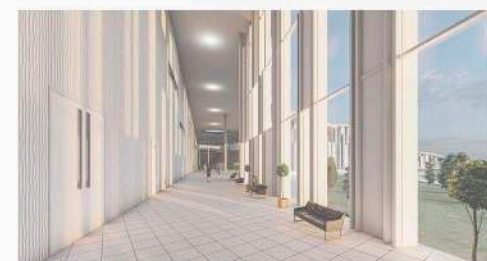


ИНТЕРЬЕР СОЕДИНЯЮЩЕГО КОРИДОРА



РАЗРЕЗ 1-1 М 1:100

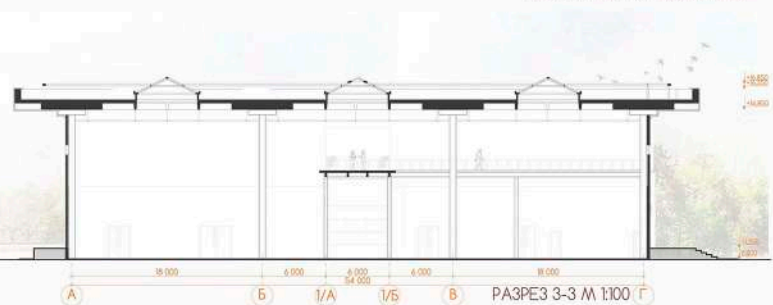

РАЗРЕЗ 3-3 М 1:100

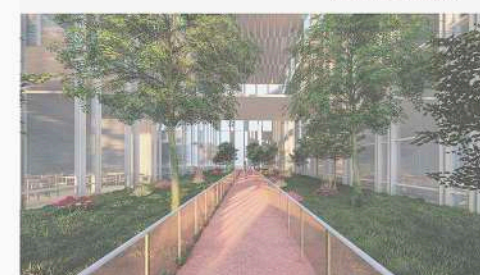

ИНТЕРЬЕР ЗИМНЕГО САДА



ИНТЕРЬЕР МОСТА

Дипломная работа выполнена
Ведущий преподаватель
Инженер-проектировщик
Владимир Владимирович
Владимир Владимирович

Г.МОСКВА



СИТУАЦИОННЫЙ ПЛАН



ОПОРНЫЙ ПЛАН



ФУНКЦИОНАЛЬНЫЙ ПЛАН

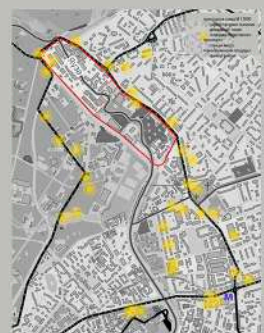


СХЕМА ДОСТУПНОСТИ
ШКОЛЫ И САДИКИ




ПРОЕКТ ЖИЛОГО РАЙОНА В "СОКОЛЬНИКАХ"


СХЕМА ЭТАЖНОСТИ




ФУНКЦИОНАЛЬНАЯ
СХЕМА

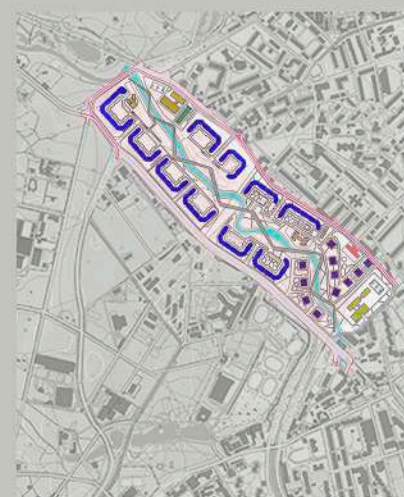


ТРАНСПОРТНЫЙ
ПЛАН М 1-5000

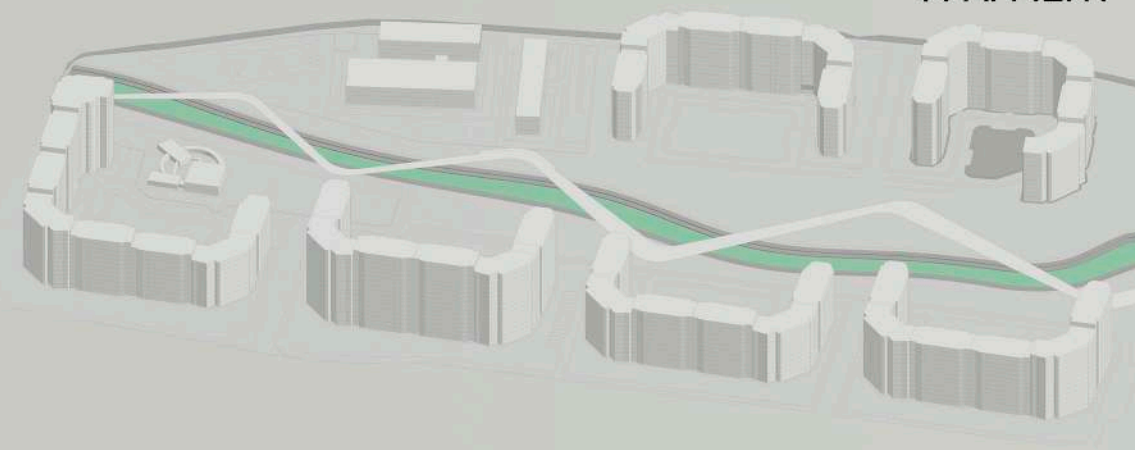


ФРАГМЕНТ

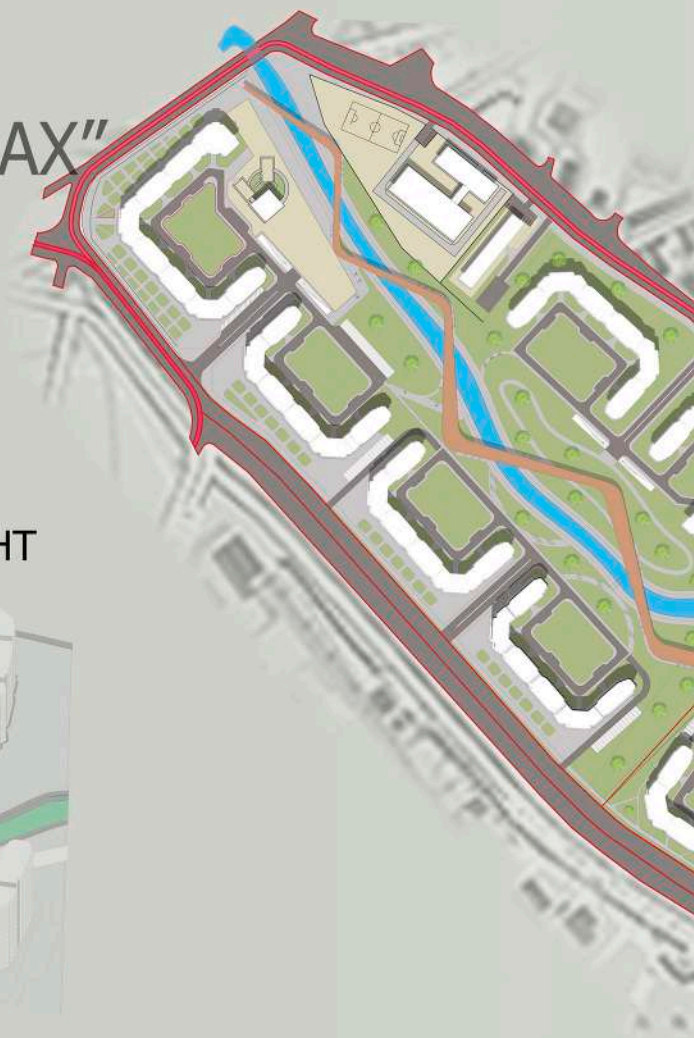


КОНСТРУКТОР

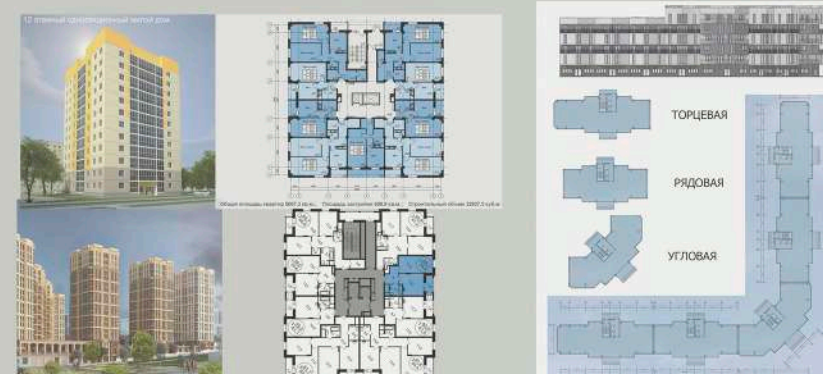

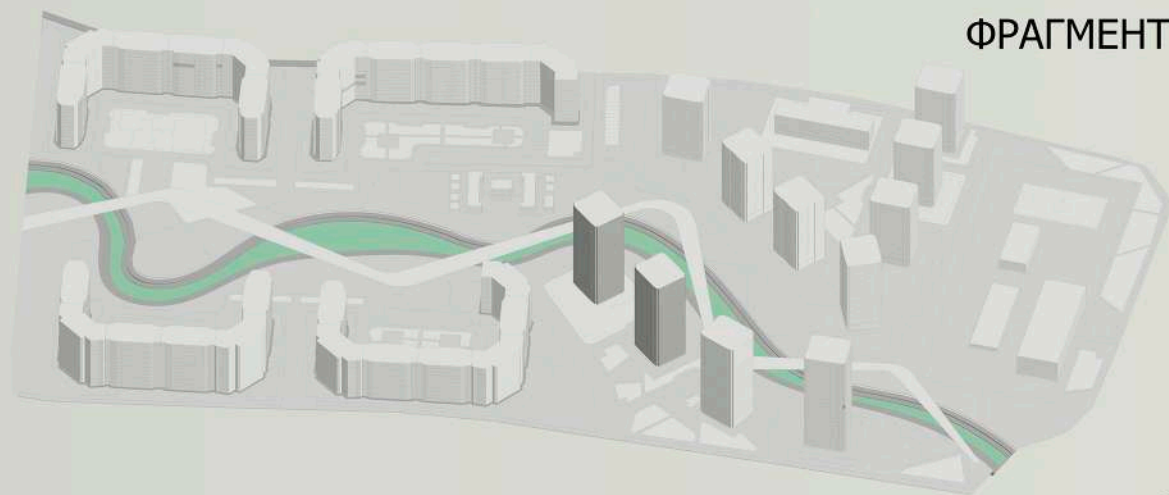



ФРАГМЕНТ

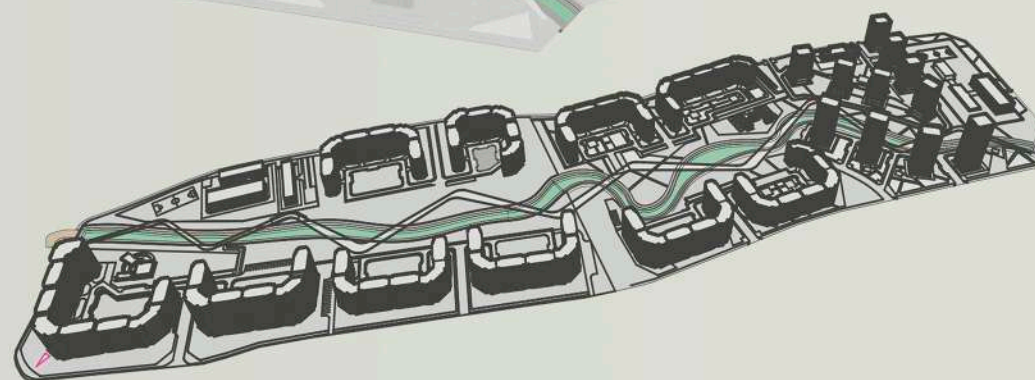


Технико-экономические показатели

Общая площадь района.....	52.70 Га	Плотность населения	52.70 Га
Общая площадь застройки.....	7.02 Га.	Населения	21000
Общая площадь озеленения.....	37.10 Га.	Детей школьного возраста.....	5000
Общая площадь транспортных дорог.....	5.50 Га.	Школа (2 шт) площадью.....	2,1 Га
Общая площадь пешеходных путей.....	3.80 Га.	Детей дошкольного возраста.....	1950
		Детский сад (2 шт) площадью.....	1,0 Га
		Поликлиника с площадью.....	0.6 Га
		Кол-во мест подземных парковки.....	13000
		Кол-во мест гостевого парковки.....	5000

ЗД ВИД РАЙОНА

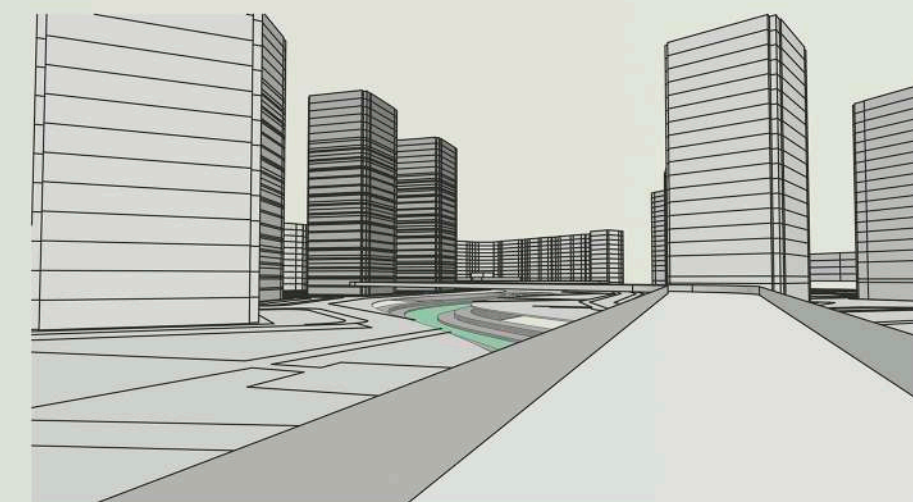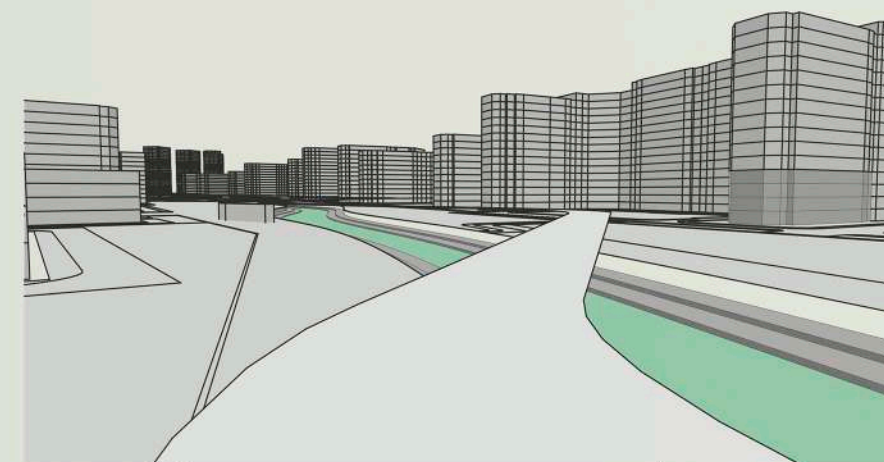

СЕЧЕНИЯ

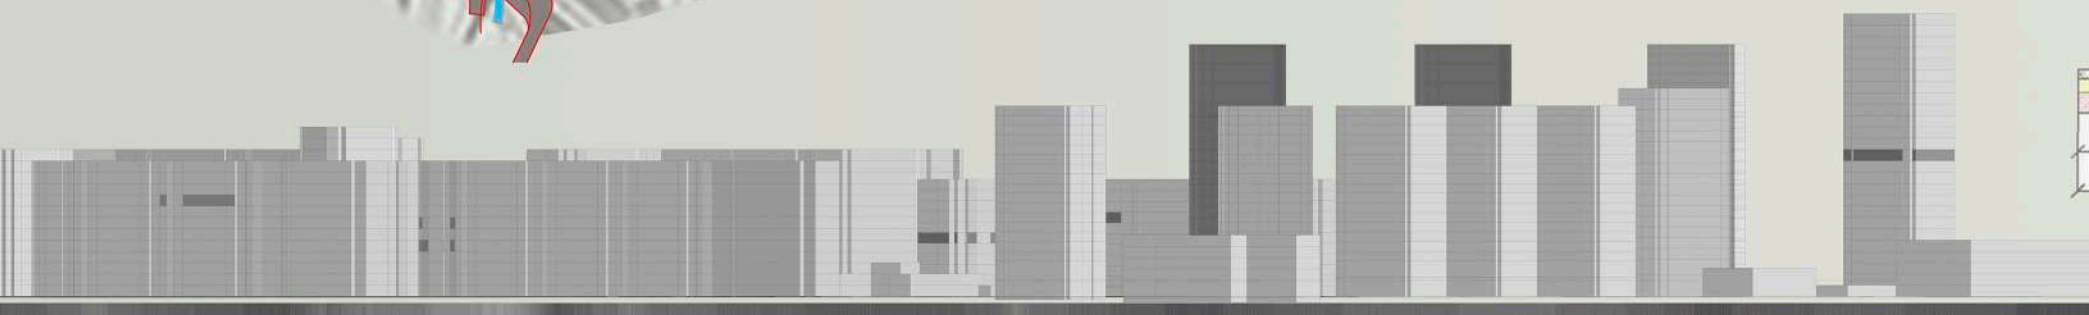

Выполнил- Мирфайзуллаев Д 4К 7ГР
Преподаватели- Романов П В Чайко Д С